


常州经济开发区征收土地红线图

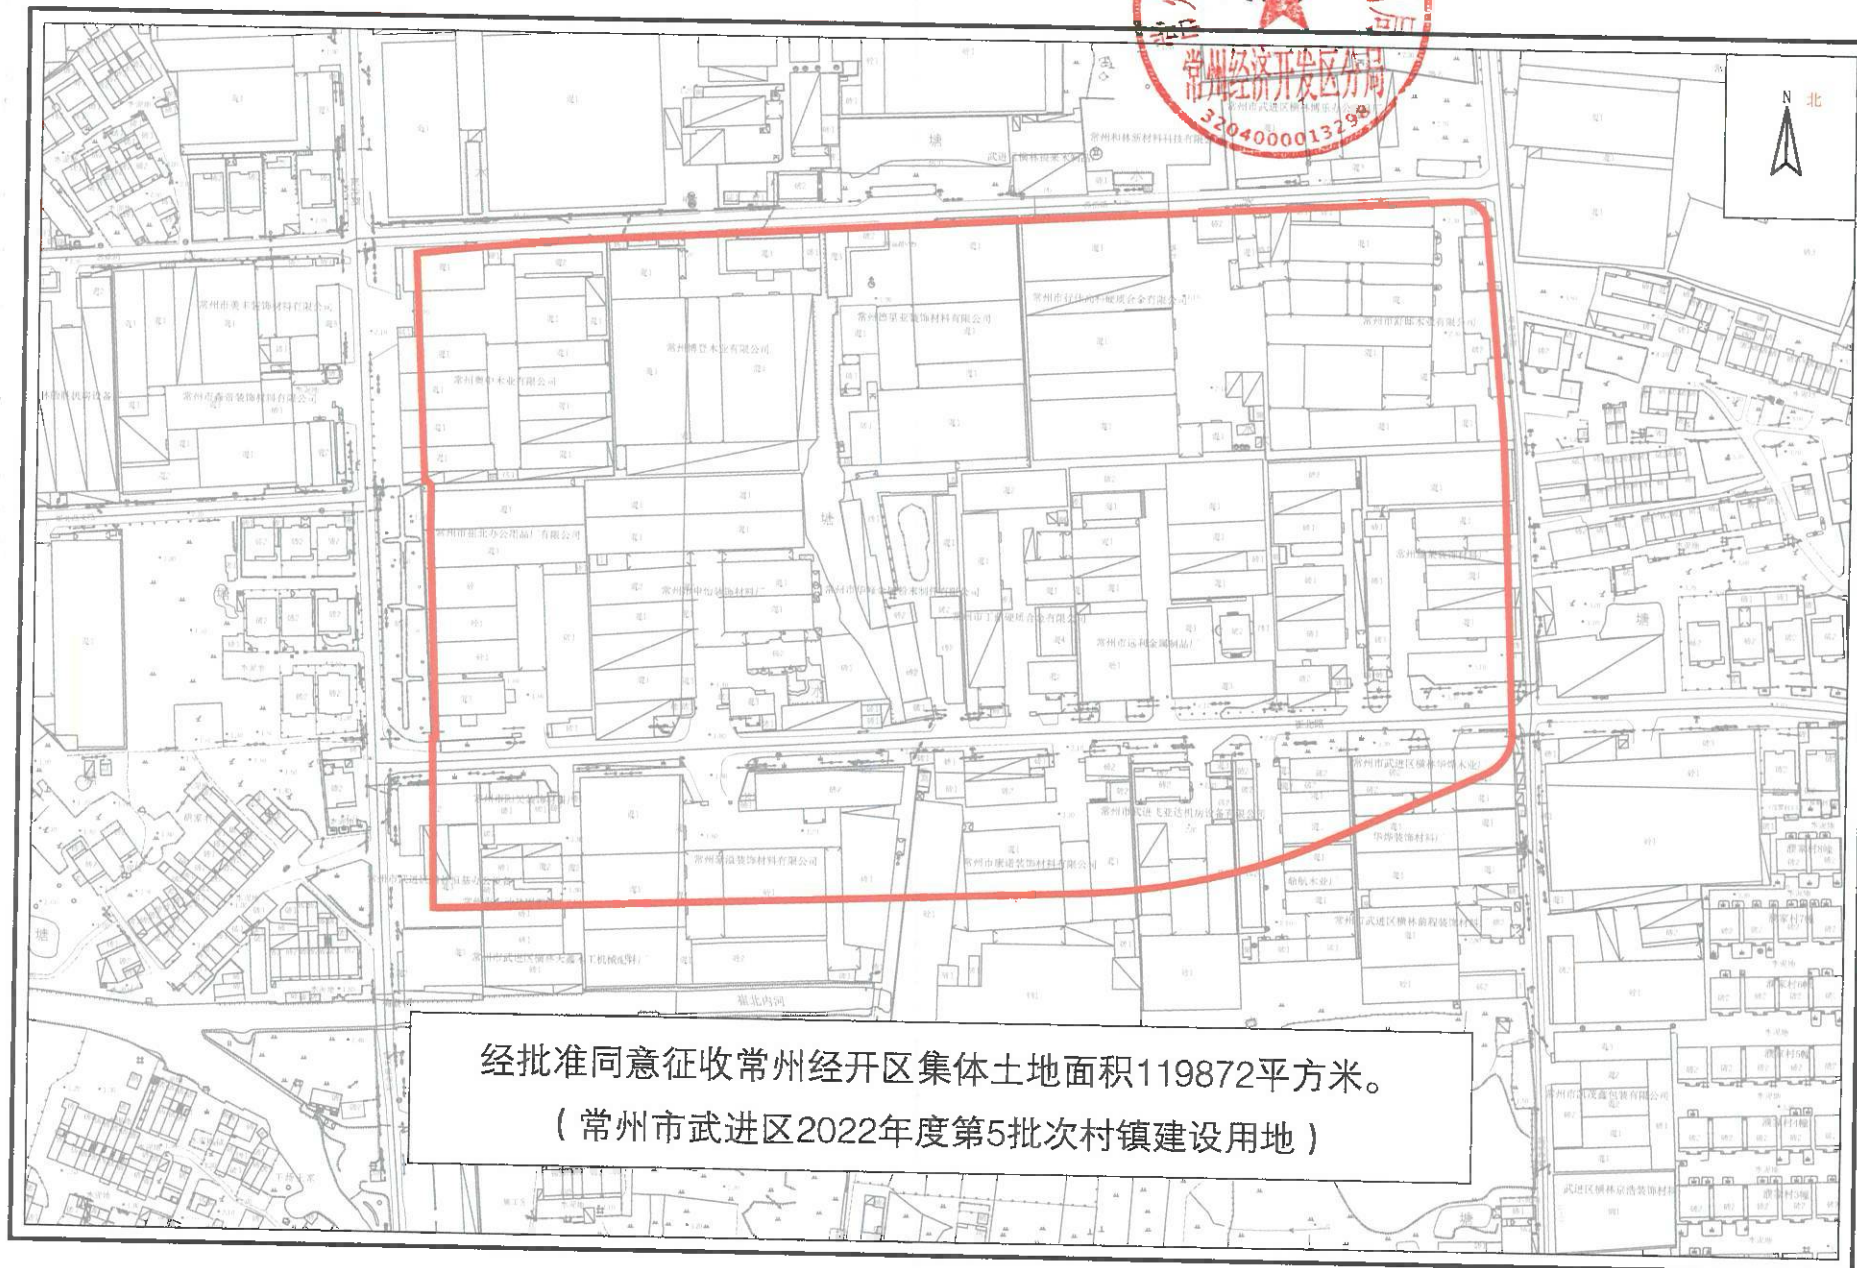


经批准同意征收常州经开区集体土地面积119872平方米。
(常州市武进区2022年度第5批次村镇建设用地)

1:3000

常州市自然资源和规划服务中心

常州经济开发区征收土地红线图

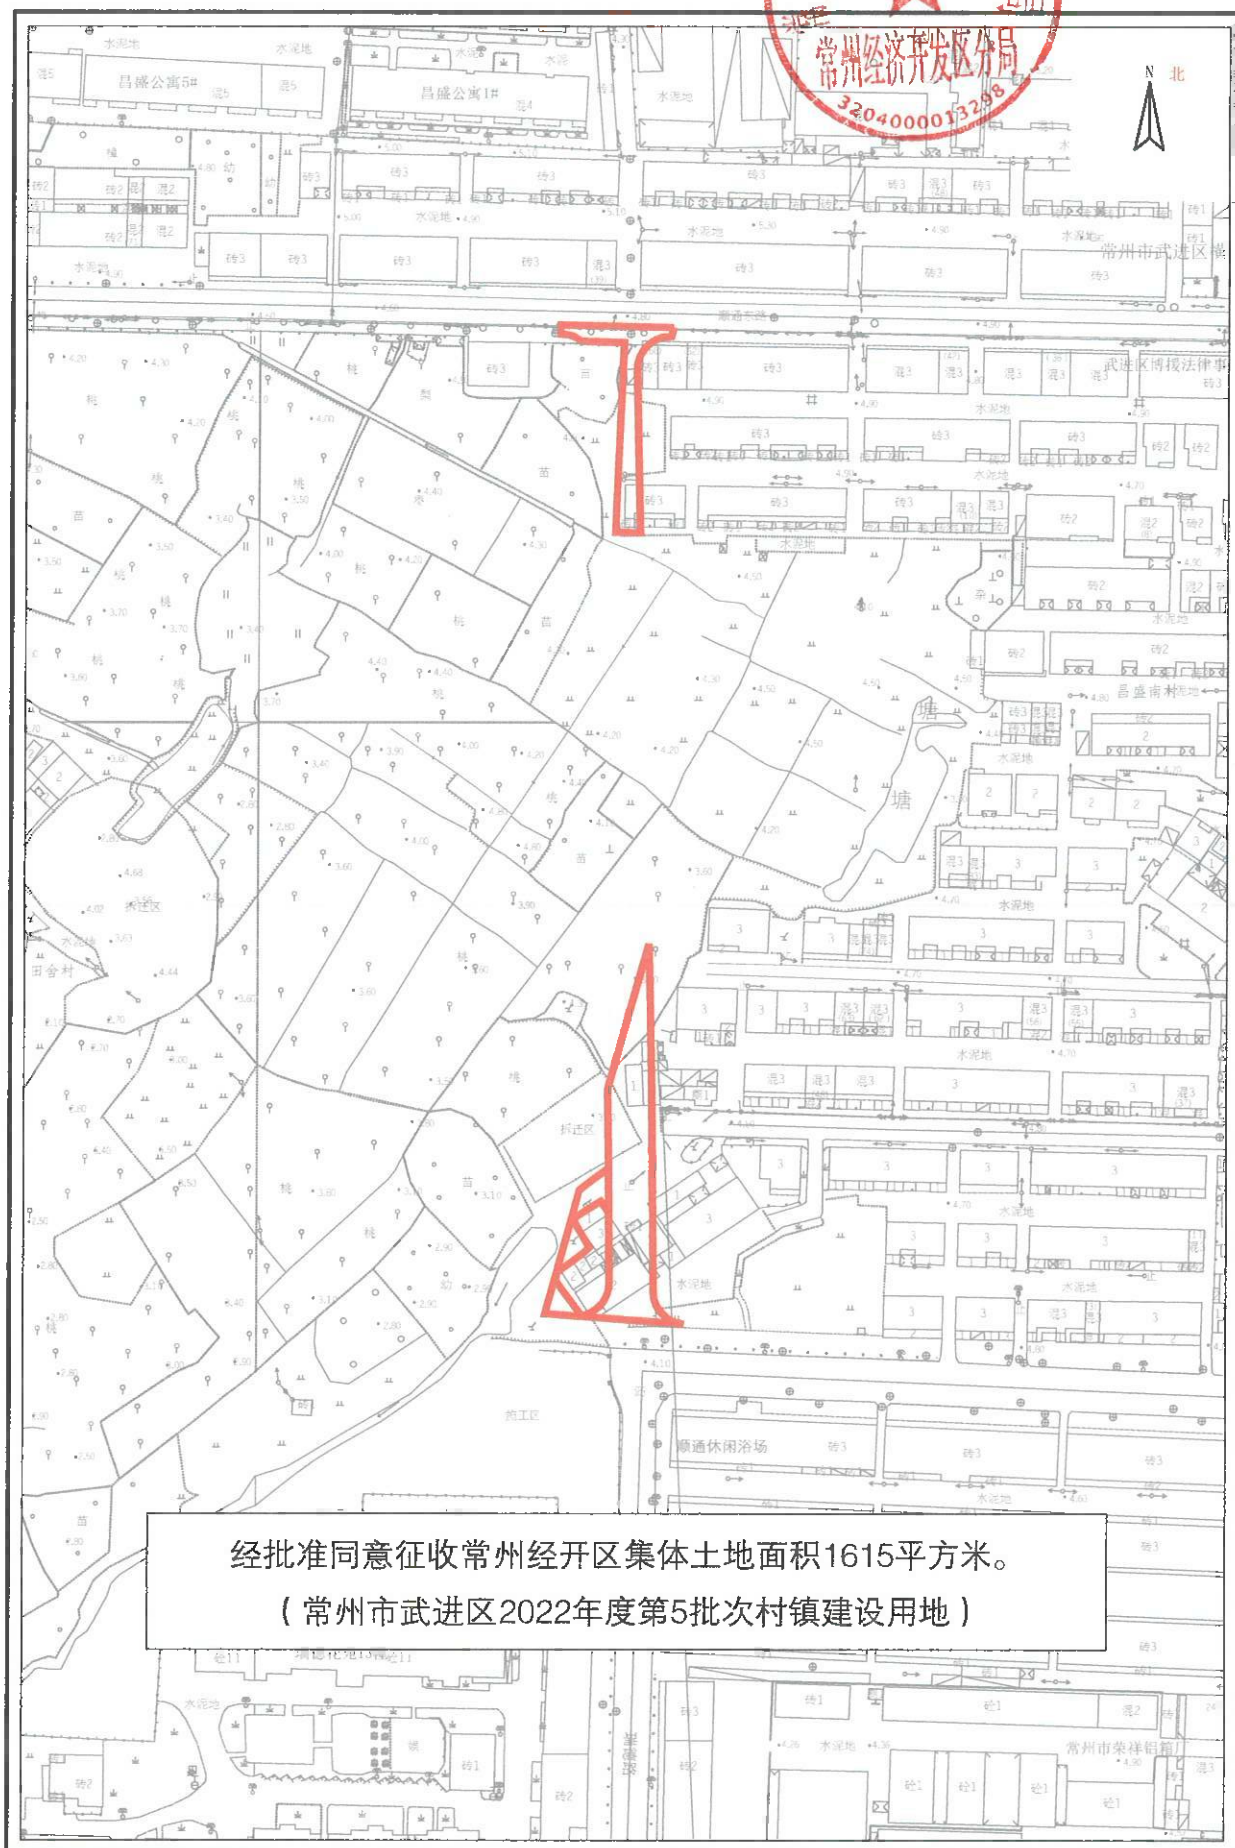

1:2000

常州市自然资源和规划服务中心


常州经济开发区征收土地红线图



经批准同意征收常州经开区集体土地面积27655平方米。


(常州市武进区2022年度第5批次村镇建设用地)

常州经济开发区征收土地红线图

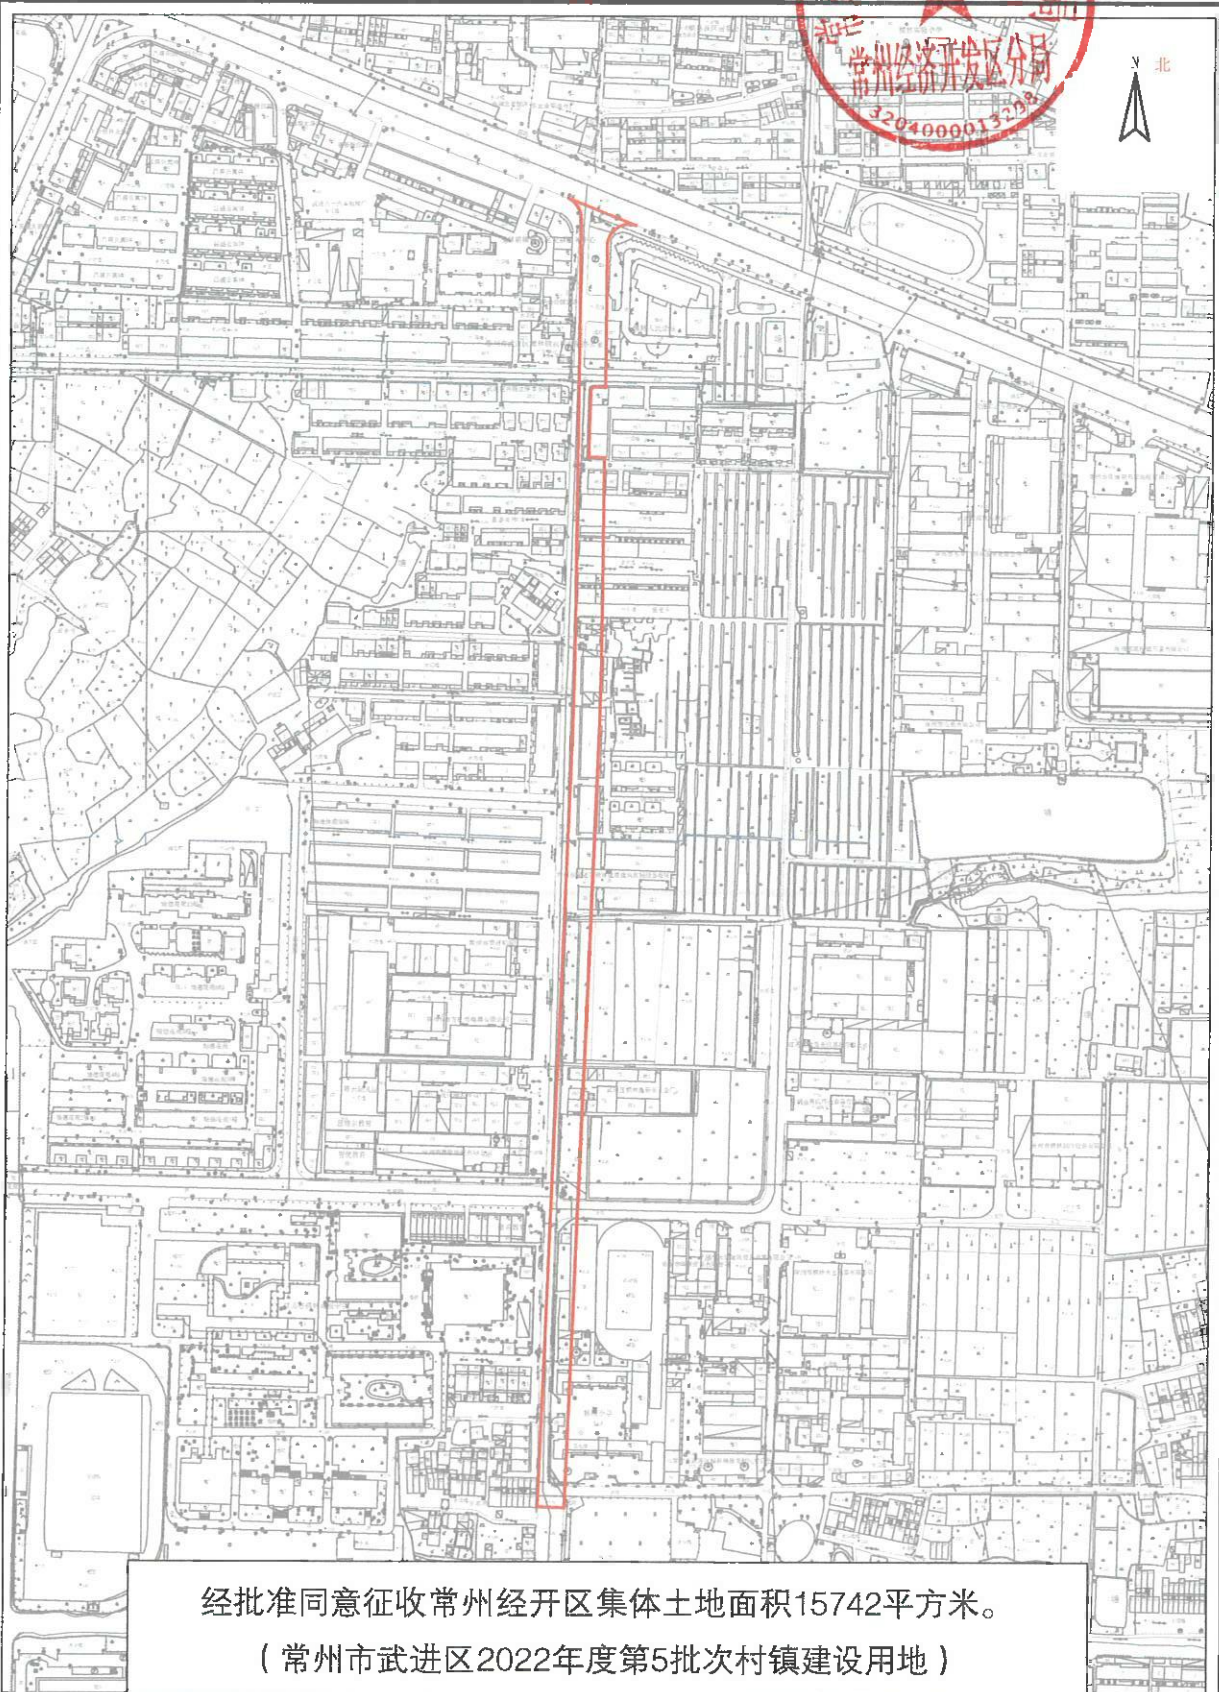

经批准同意征收常州经开区集体土地面积15742平方米。
(常州市武进区2022年度第5批次村镇建设用地)

常州经济开发区征收土地红线图

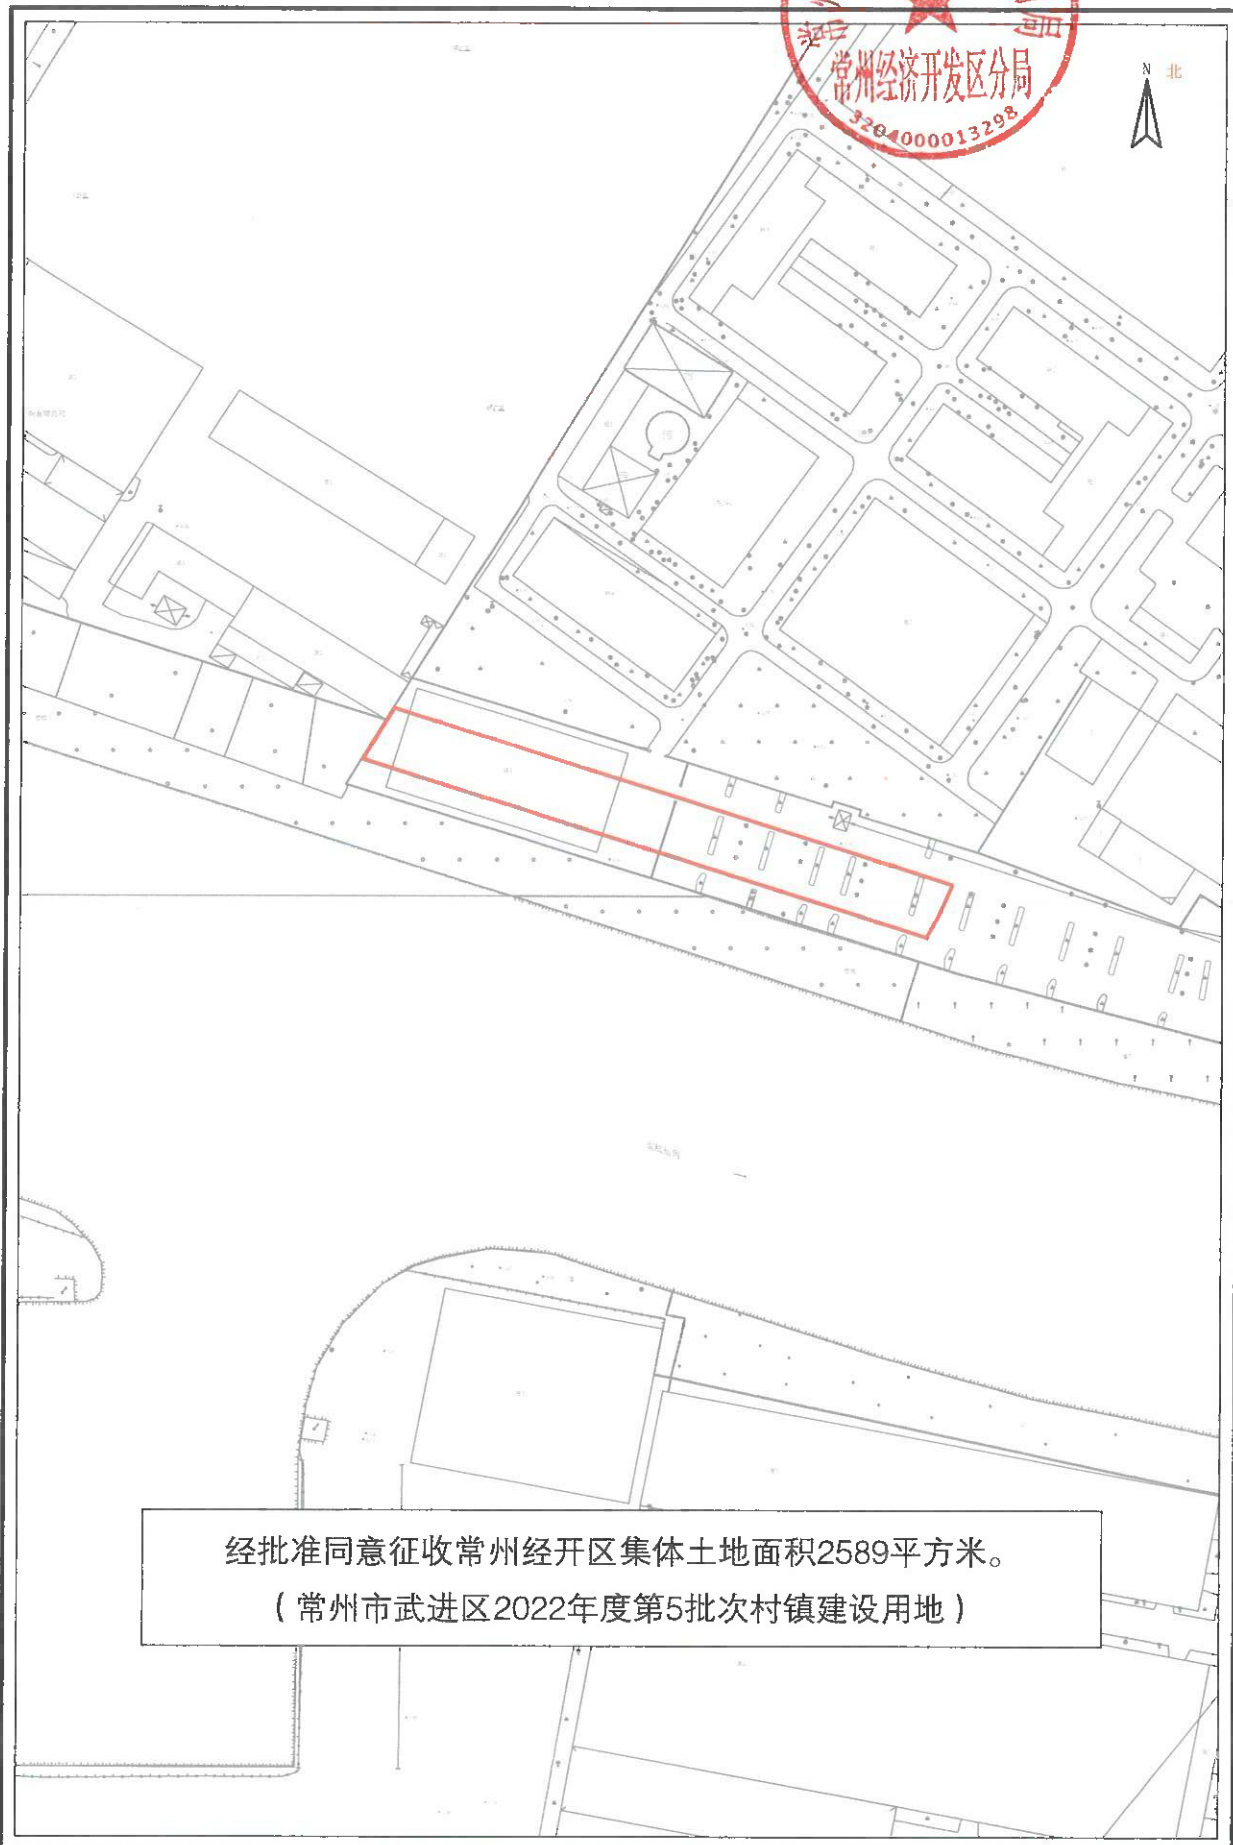

经批准同意征收常州经开区集体土地面积2589平方米。
(常州市武进区2022年度第5批次村镇建设用地)


常州经济开发区征收土地红线图



1:2000

常州市自然资源和规划服务中心


常州经济开发区征收土地红线图

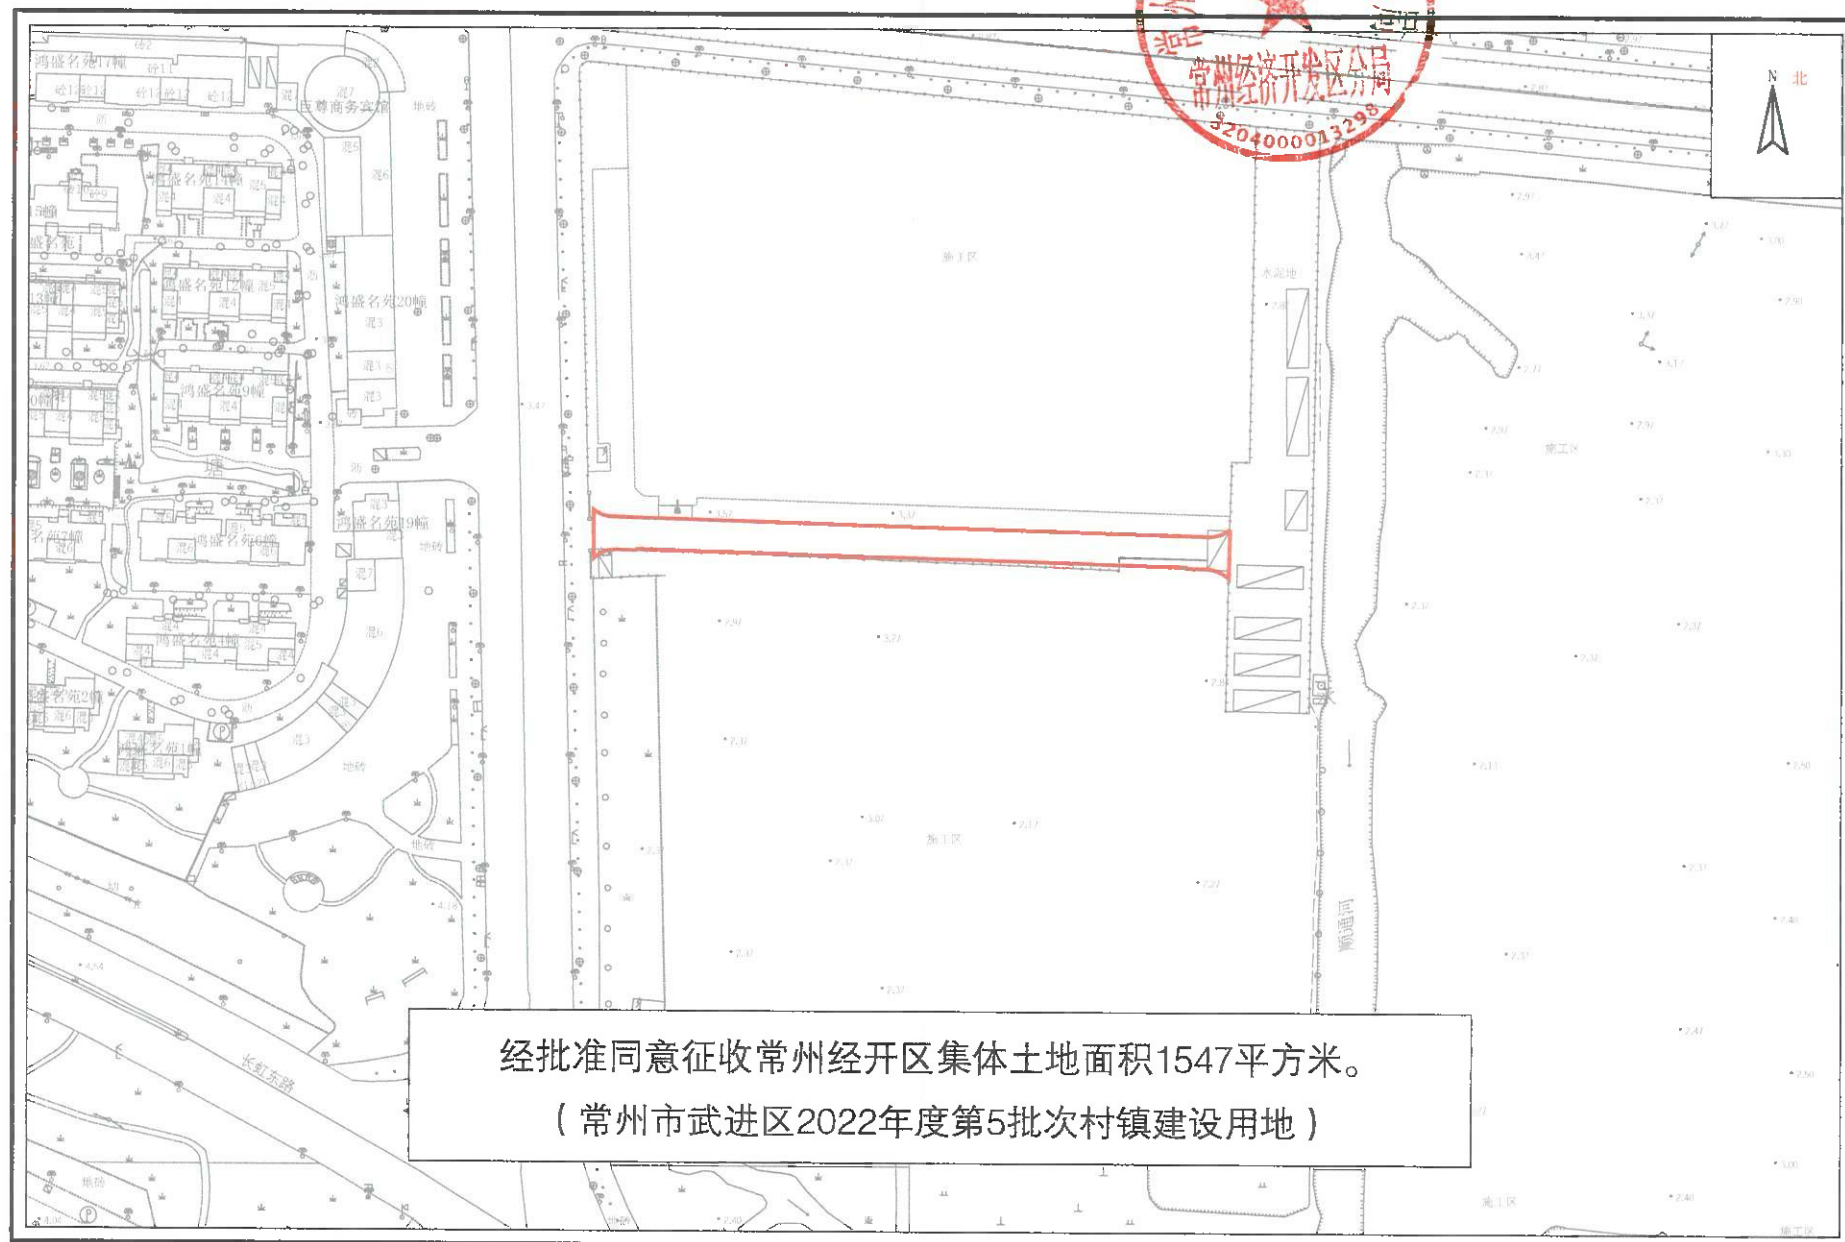

1:2000

常州市自然资源和规划服务中心

常州经济开发区征收土地红线图



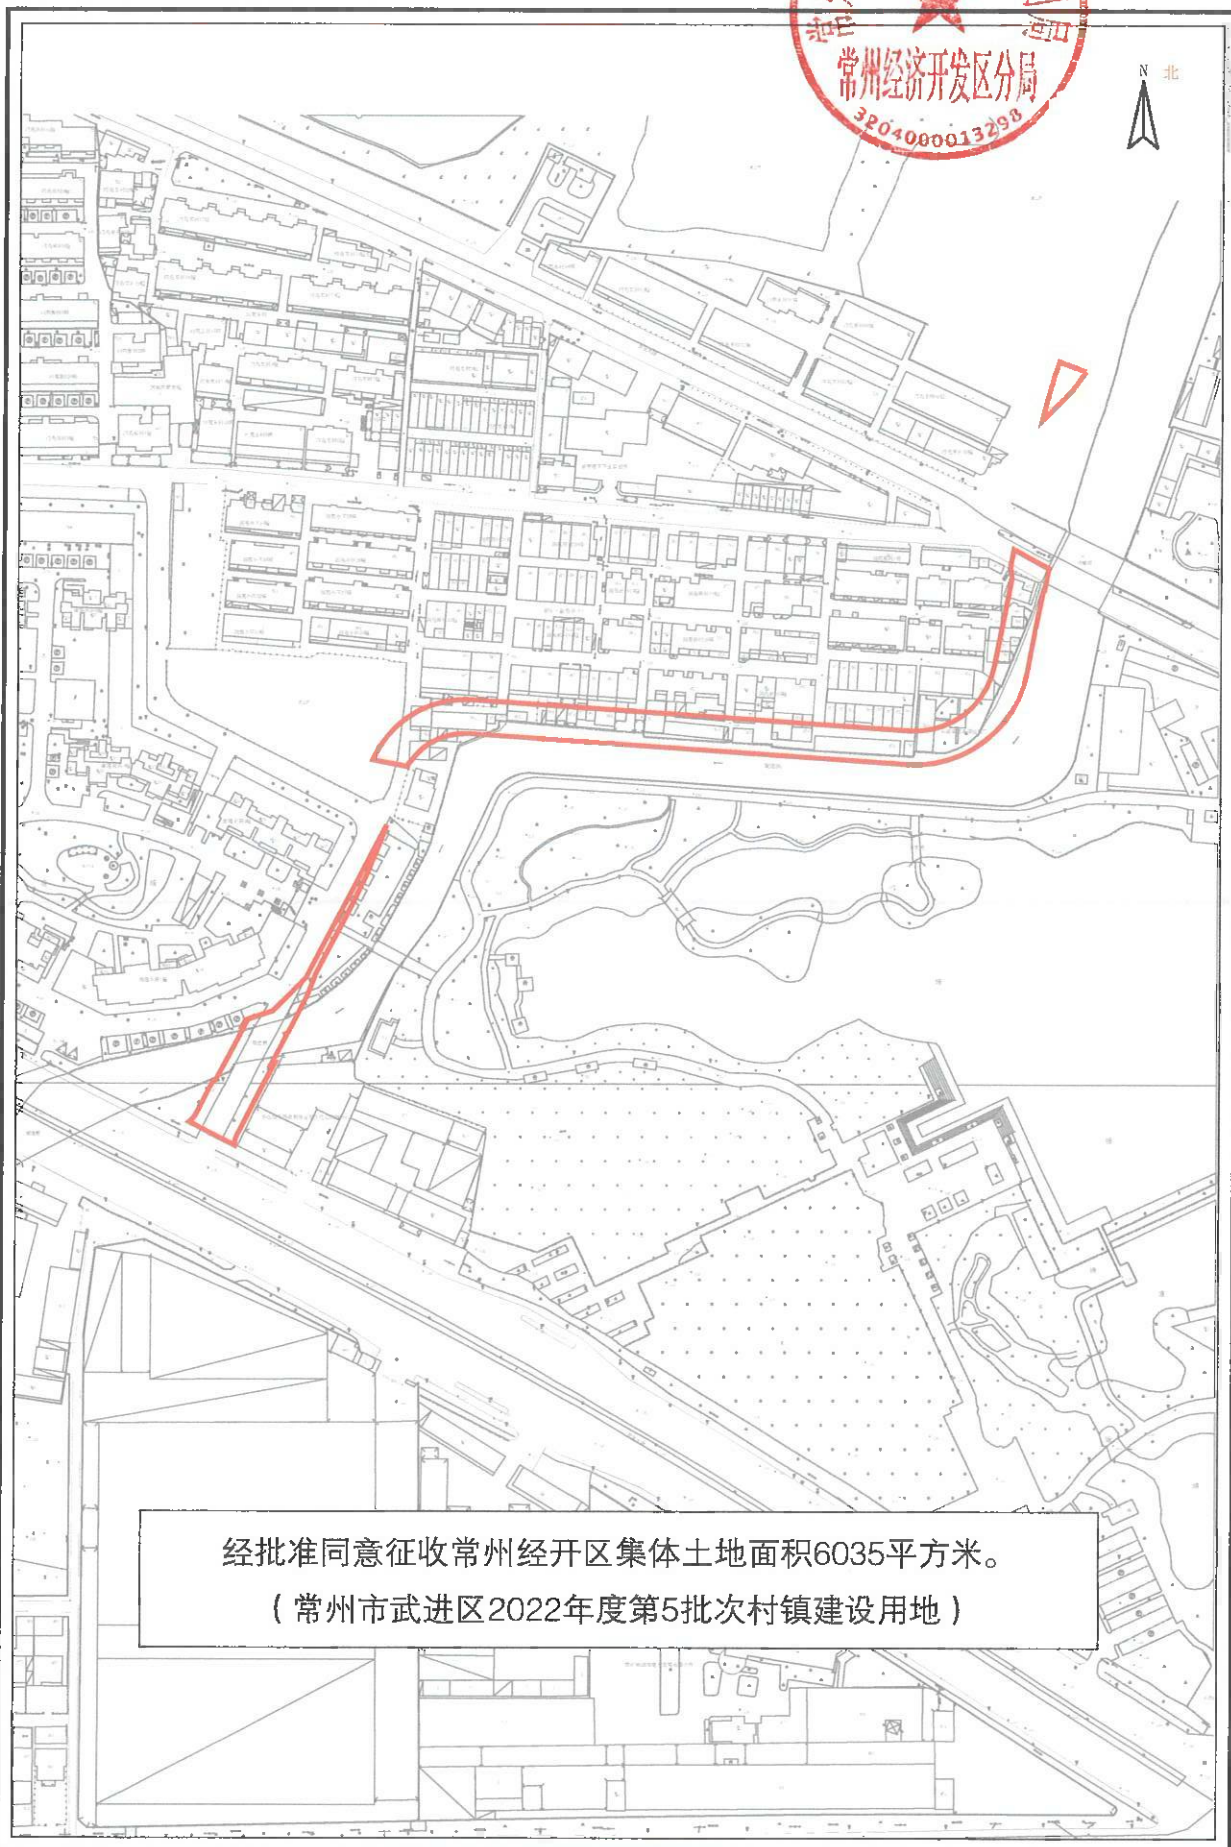


经批准同意征收常州经开区集体土地面积6035平方米。
(常州市武进区2022年度第5批次村镇建设用地)

1:3000

常州市自然资源和规划服务中心

常州经济开发区征收土地红线图

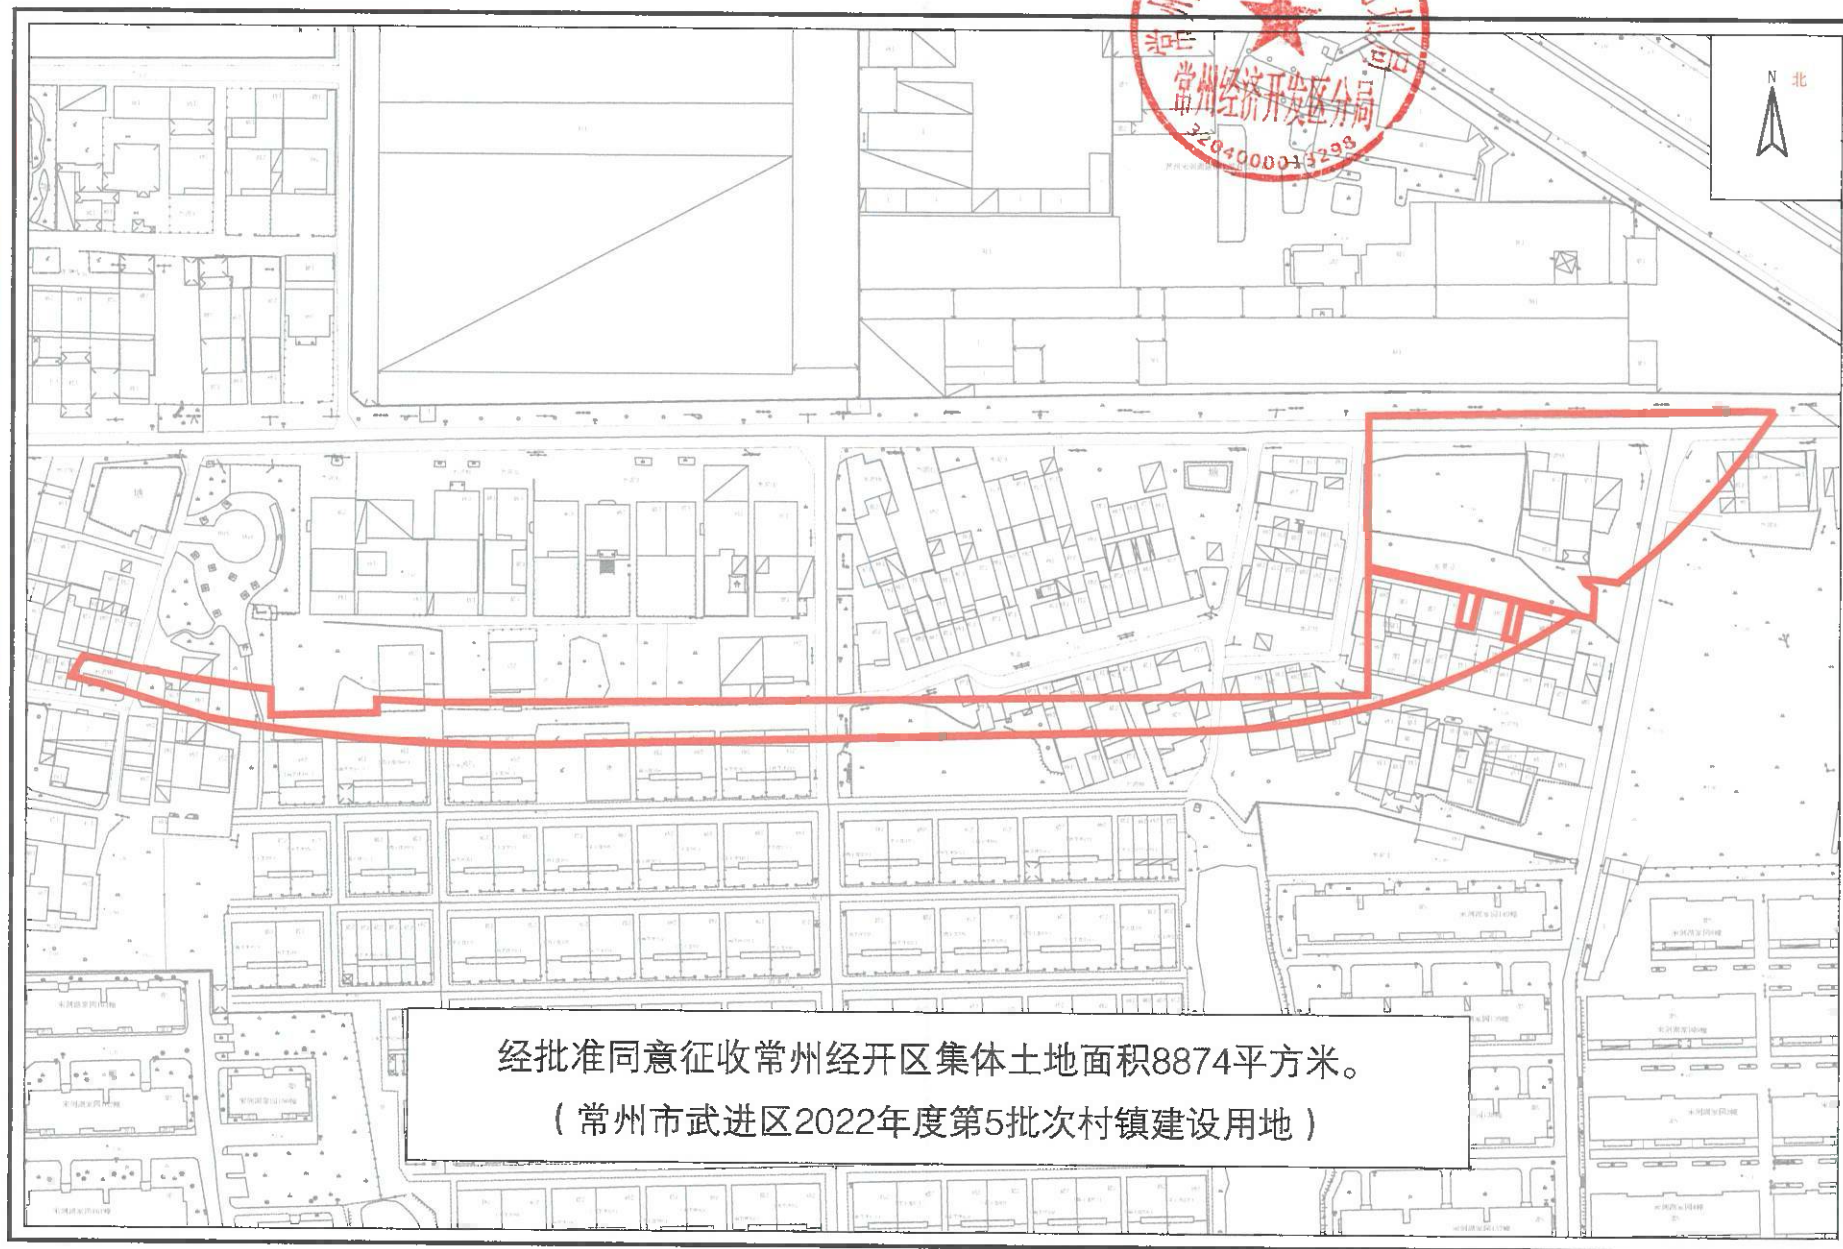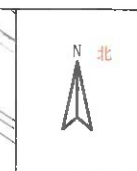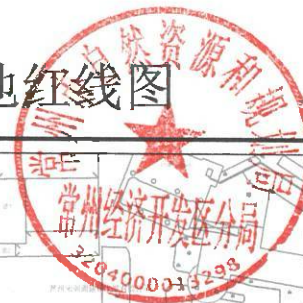

经批准同意征收常州经开区集体土地面积8874平方米。
(常州市武进区2022年度第5批次村镇建设用地)

1:2000

常州市自然资源和规划服务中心

常州经济开发区征收土地红线图



经批准同意征收常州经开区集体土地面积3766平方米。
(常州市武进区2022年度第5批次村镇建设用地)

1:2000

常州市自然资源和规划服务中心