

武进区人民政府征收土地公告

常经征告〔2024〕5号

经江苏省人民政府批准，同意征收常州市武进区（常州经开区）集体土地43343平方米。现根据《中华人民共和国土地管理法》有关规定将征收土地方案的相关内容公告如下：

- 一、建设用地批次名称：常州市武进区2023年度第7次城市建设用地。
二、征（用）收土地位置：常州市武进区（常州经开区），详见征收土地红线图。
三、被征地村（组）及面积

单位：平方米


被征（用）地 村组	农用地					建设用地				未利用地			总面积	备注
	小计	耕地	园地	林地	其他 农用地	小计	城镇村 及工矿 用地	交通运 输用地	水利设 施用地	小计	未利 用地	其他 土地		
丁堰街道	117	0	0	0	117	27303	27303	0	0	0	0	0	27420	
潞城街道	7153	4958	608	1049	538	8766	8590	176	0	4	0	4	15923	
集体合计	7270	4958	608	1049	655	36069	35893	176	0	4	0	4	43343	
国有合计	0	0	0	0	0	0	0	0	0	0	0	0	0	
合计	7270	4958	608	1049	655	36069	35893	176	0	4	0	4	43343	

四、被征收土地的土地所有权人、使用权人应自本公告发布之日起30日内，持土地权属证书及其他证明材料，到所在村委办理注销土地登记手续，缴回土地证书，请相互转告。逾期不办理的，将由自然资源主管部门直接注销土地证书。

特此公告。


联系电话：0519-81235087（城区服务站）



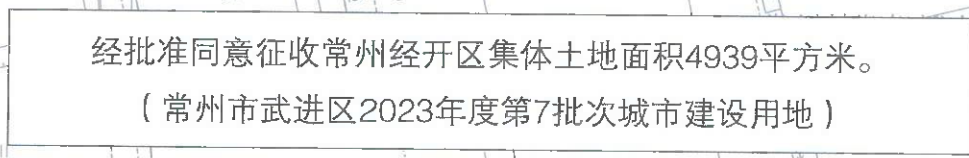

常州市自然资源和规划服务中心


常州经济开发区征收土地红线图

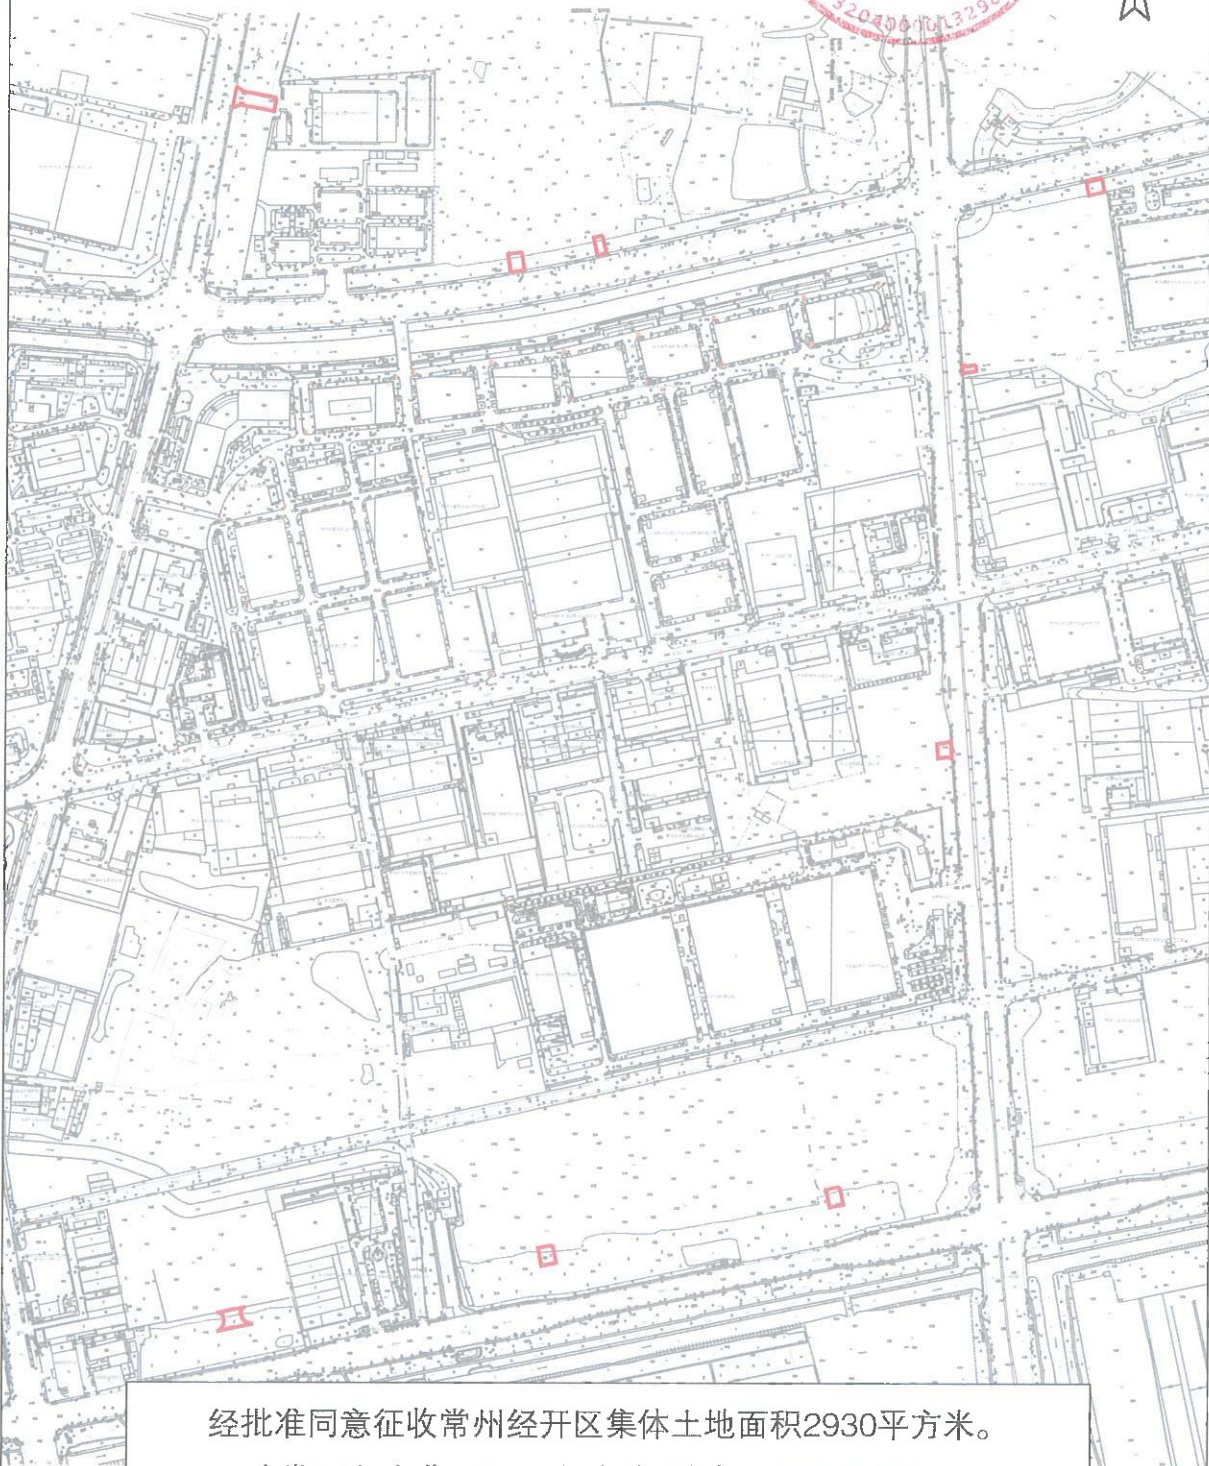

经批准同意征收常州经开区集体土地面积2930平方米。


(常州市武进区2023年度第7批次城市建设用地)

文士地红线图

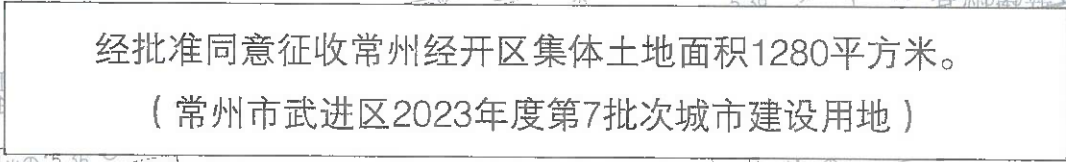

常州市自然资源和规划服务中心

常州经济开发区征收土地红线图

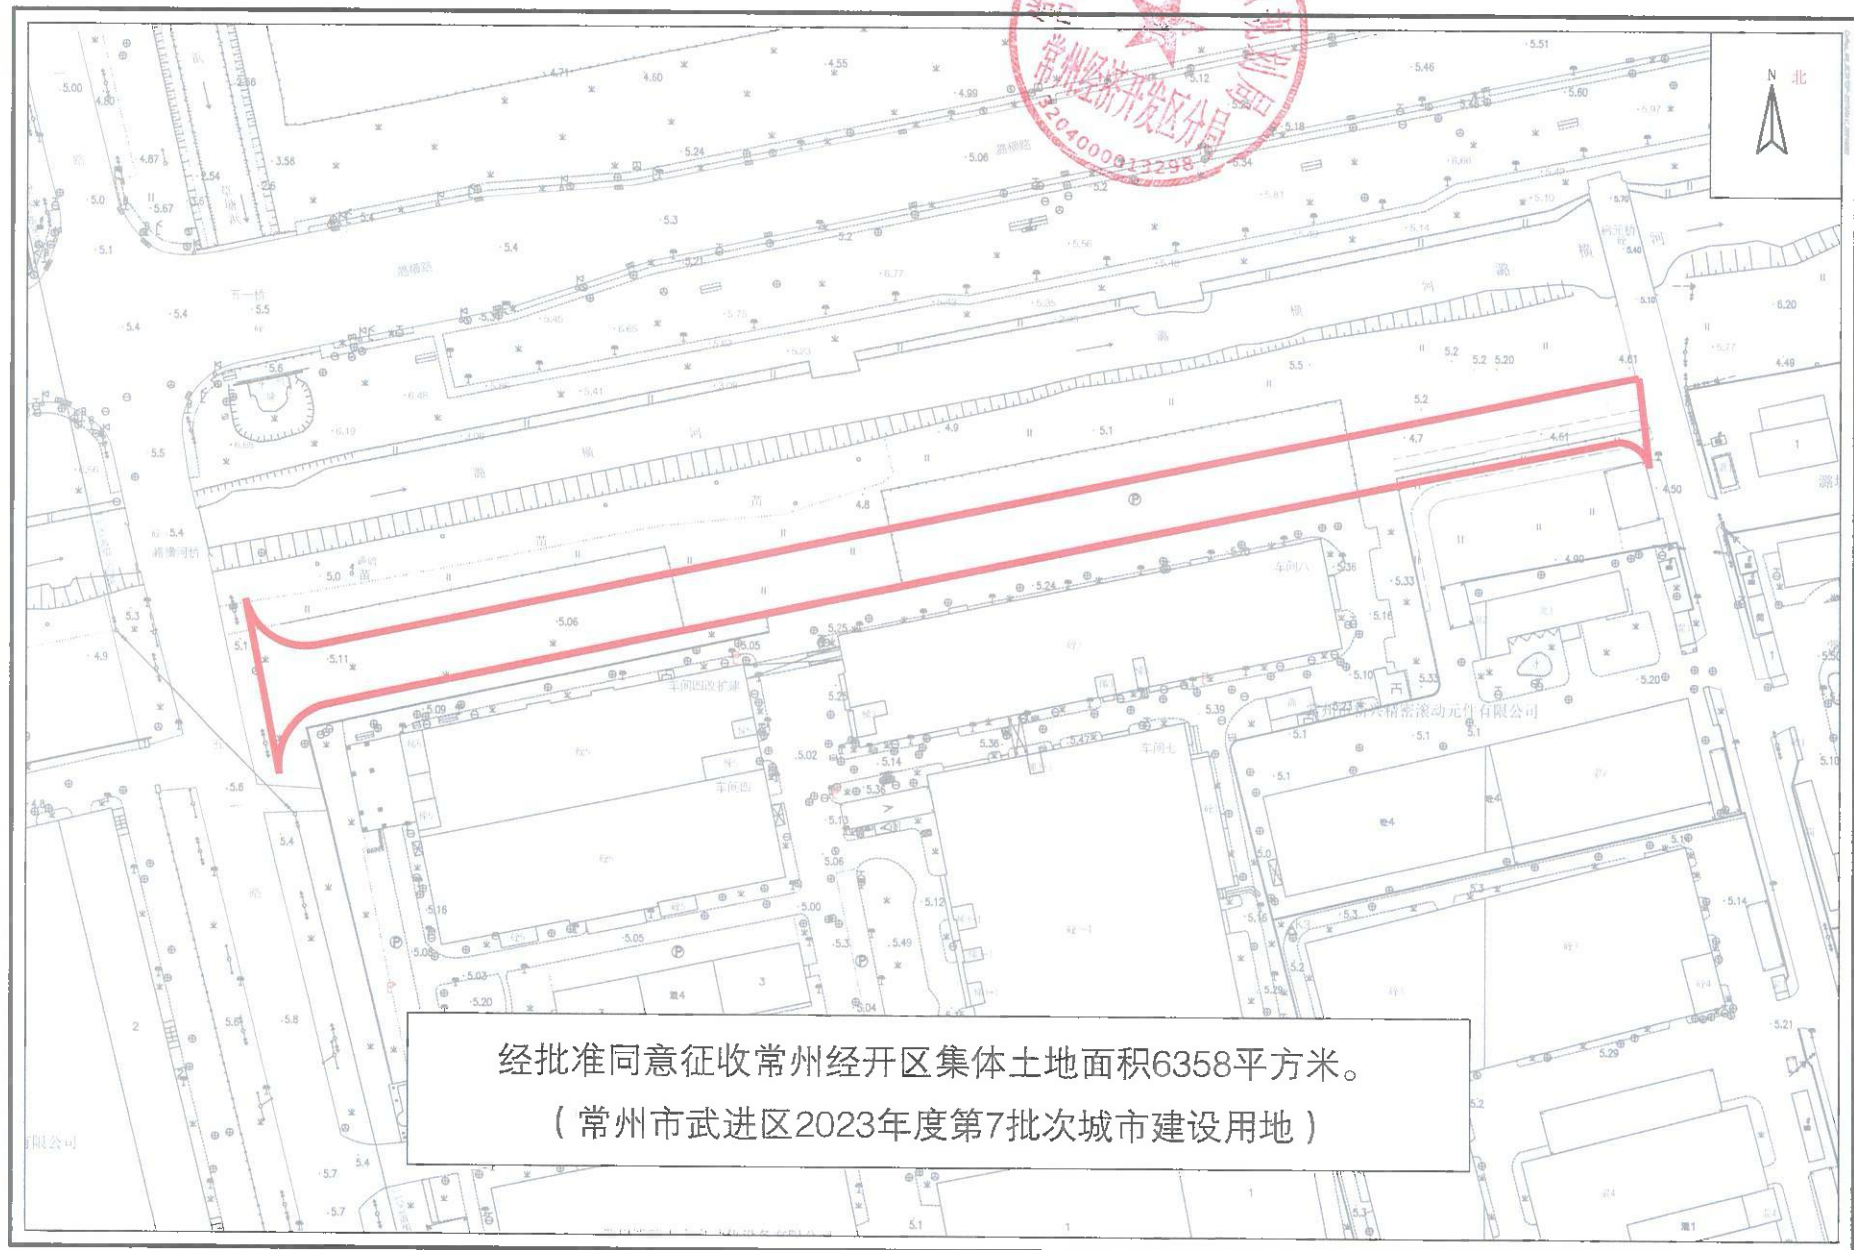

1:2000

常州市自然资源和规划服务中心

常州经济开发区征收土地红线图



1:2000


常州市自然资源和规划服务中心

常州经济开发区分局



常州市自然资源和规划服务中心

常州经济开发区征收土地红线图

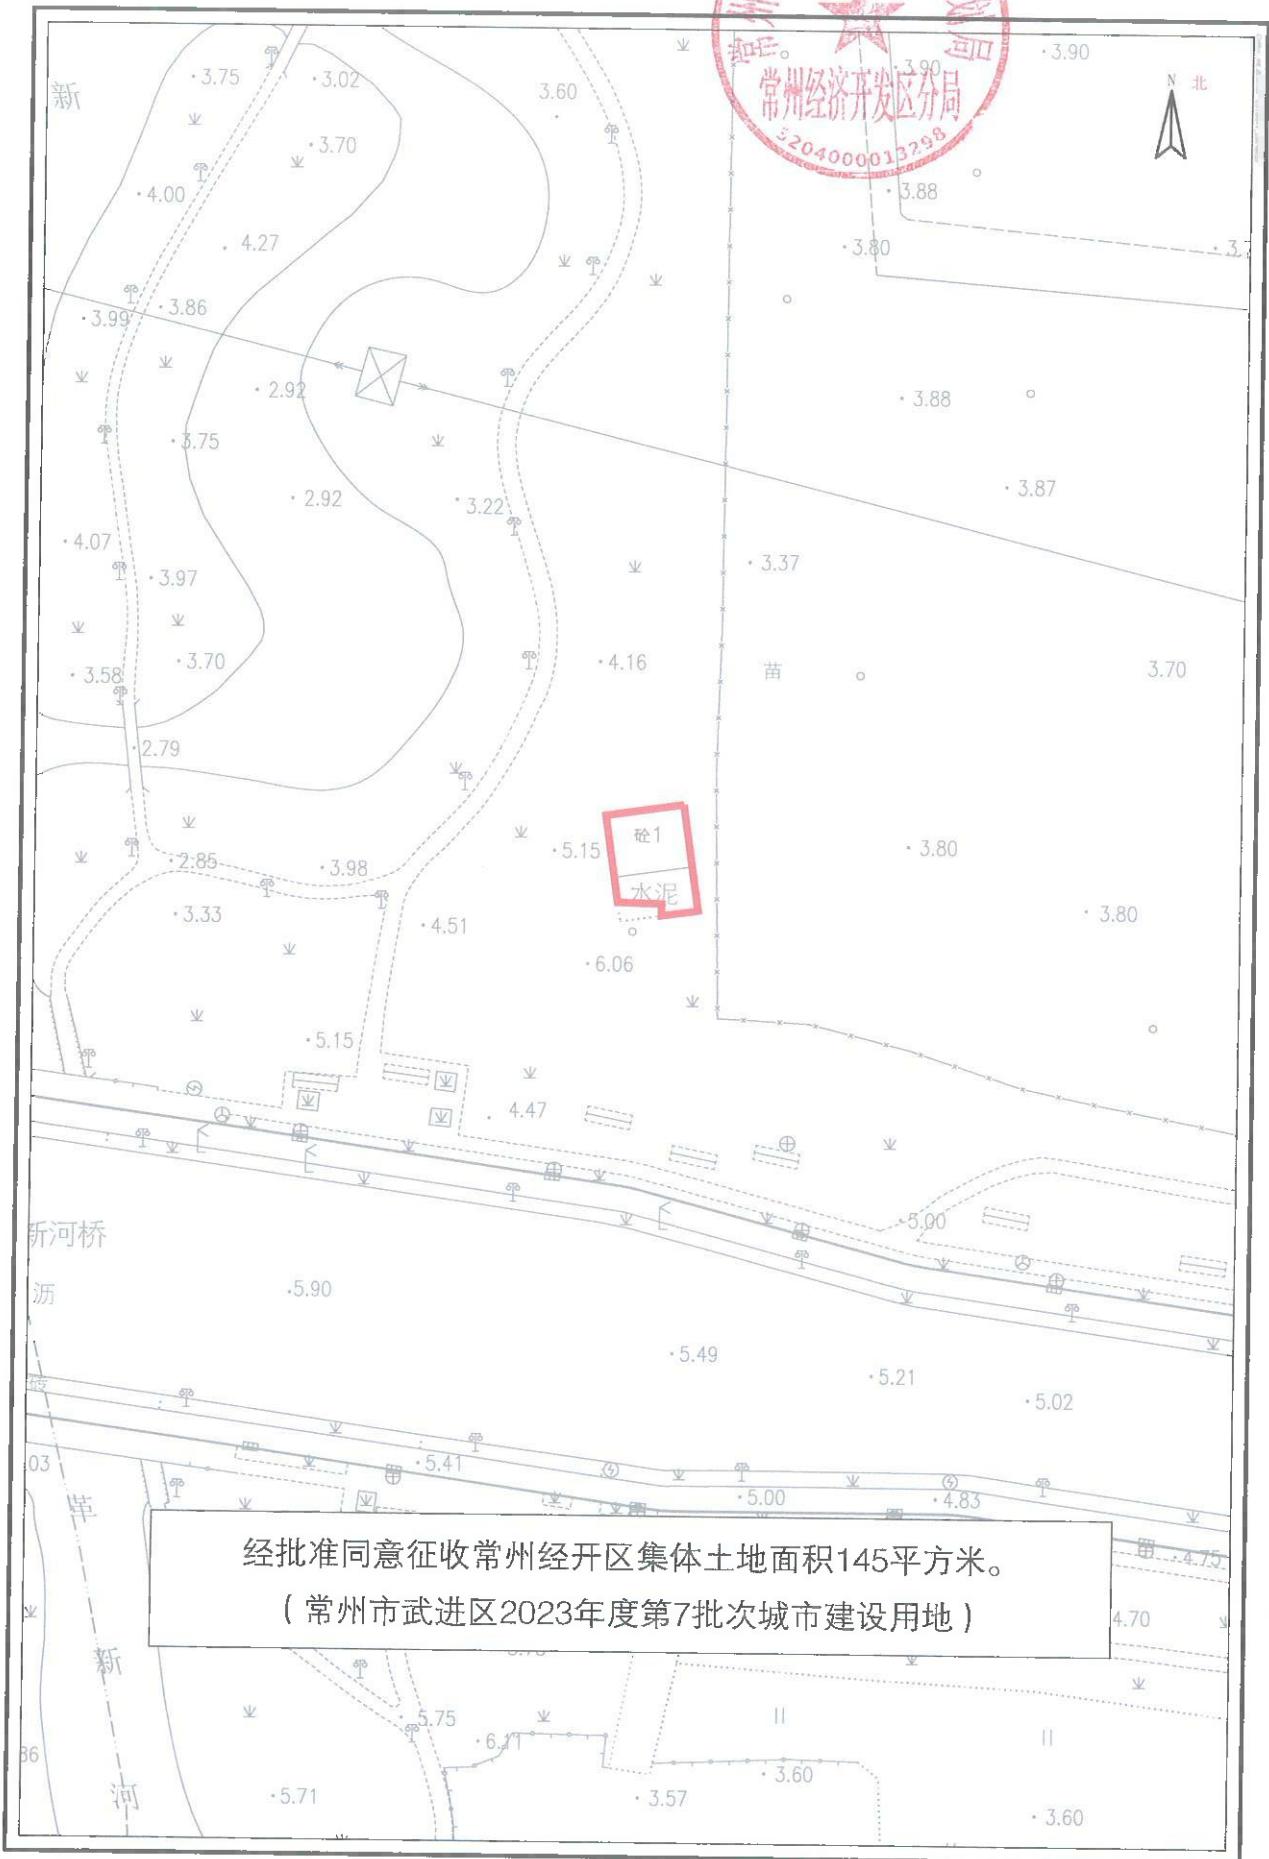

经批准同意征收常州经开区集体土地面积145平方米。
(常州市武进区2023年度第7批次城市建设用地)

1:1000

常州市自然资源和规划服务中心