


拟转用土地位置示意图 (2)

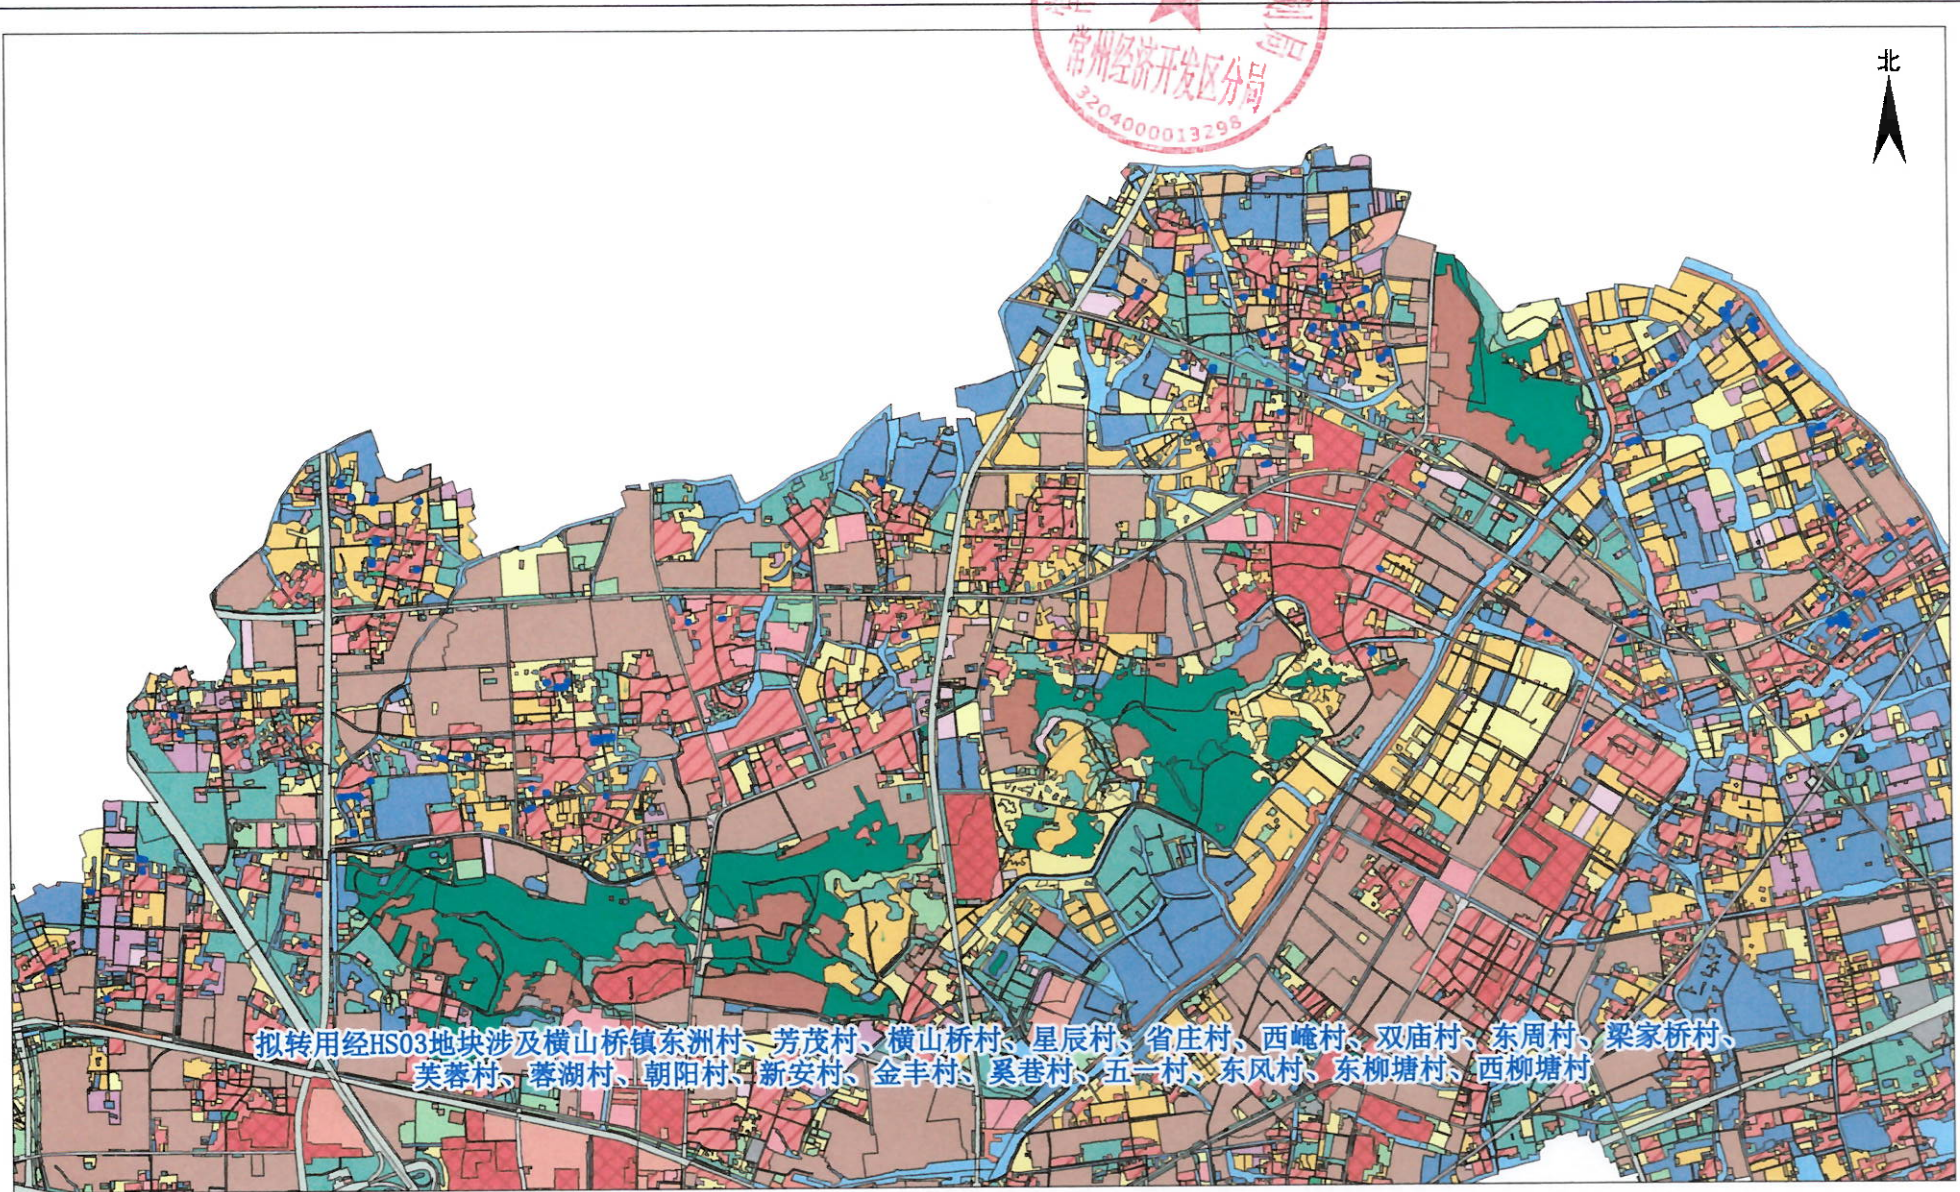

拟转用经HS03地块涉及横山桥镇东洲村、芳茂村、横山桥村、星辰村、省庄村、西庵村、双庙村、东周村、梁家桥村、芙蓉村、蓉湖村、朝阳村、新安村、金丰村、奚巷村、五一村、东风村、东柳塘村、西柳塘村

1:26000