


拟征收土地位置示意图

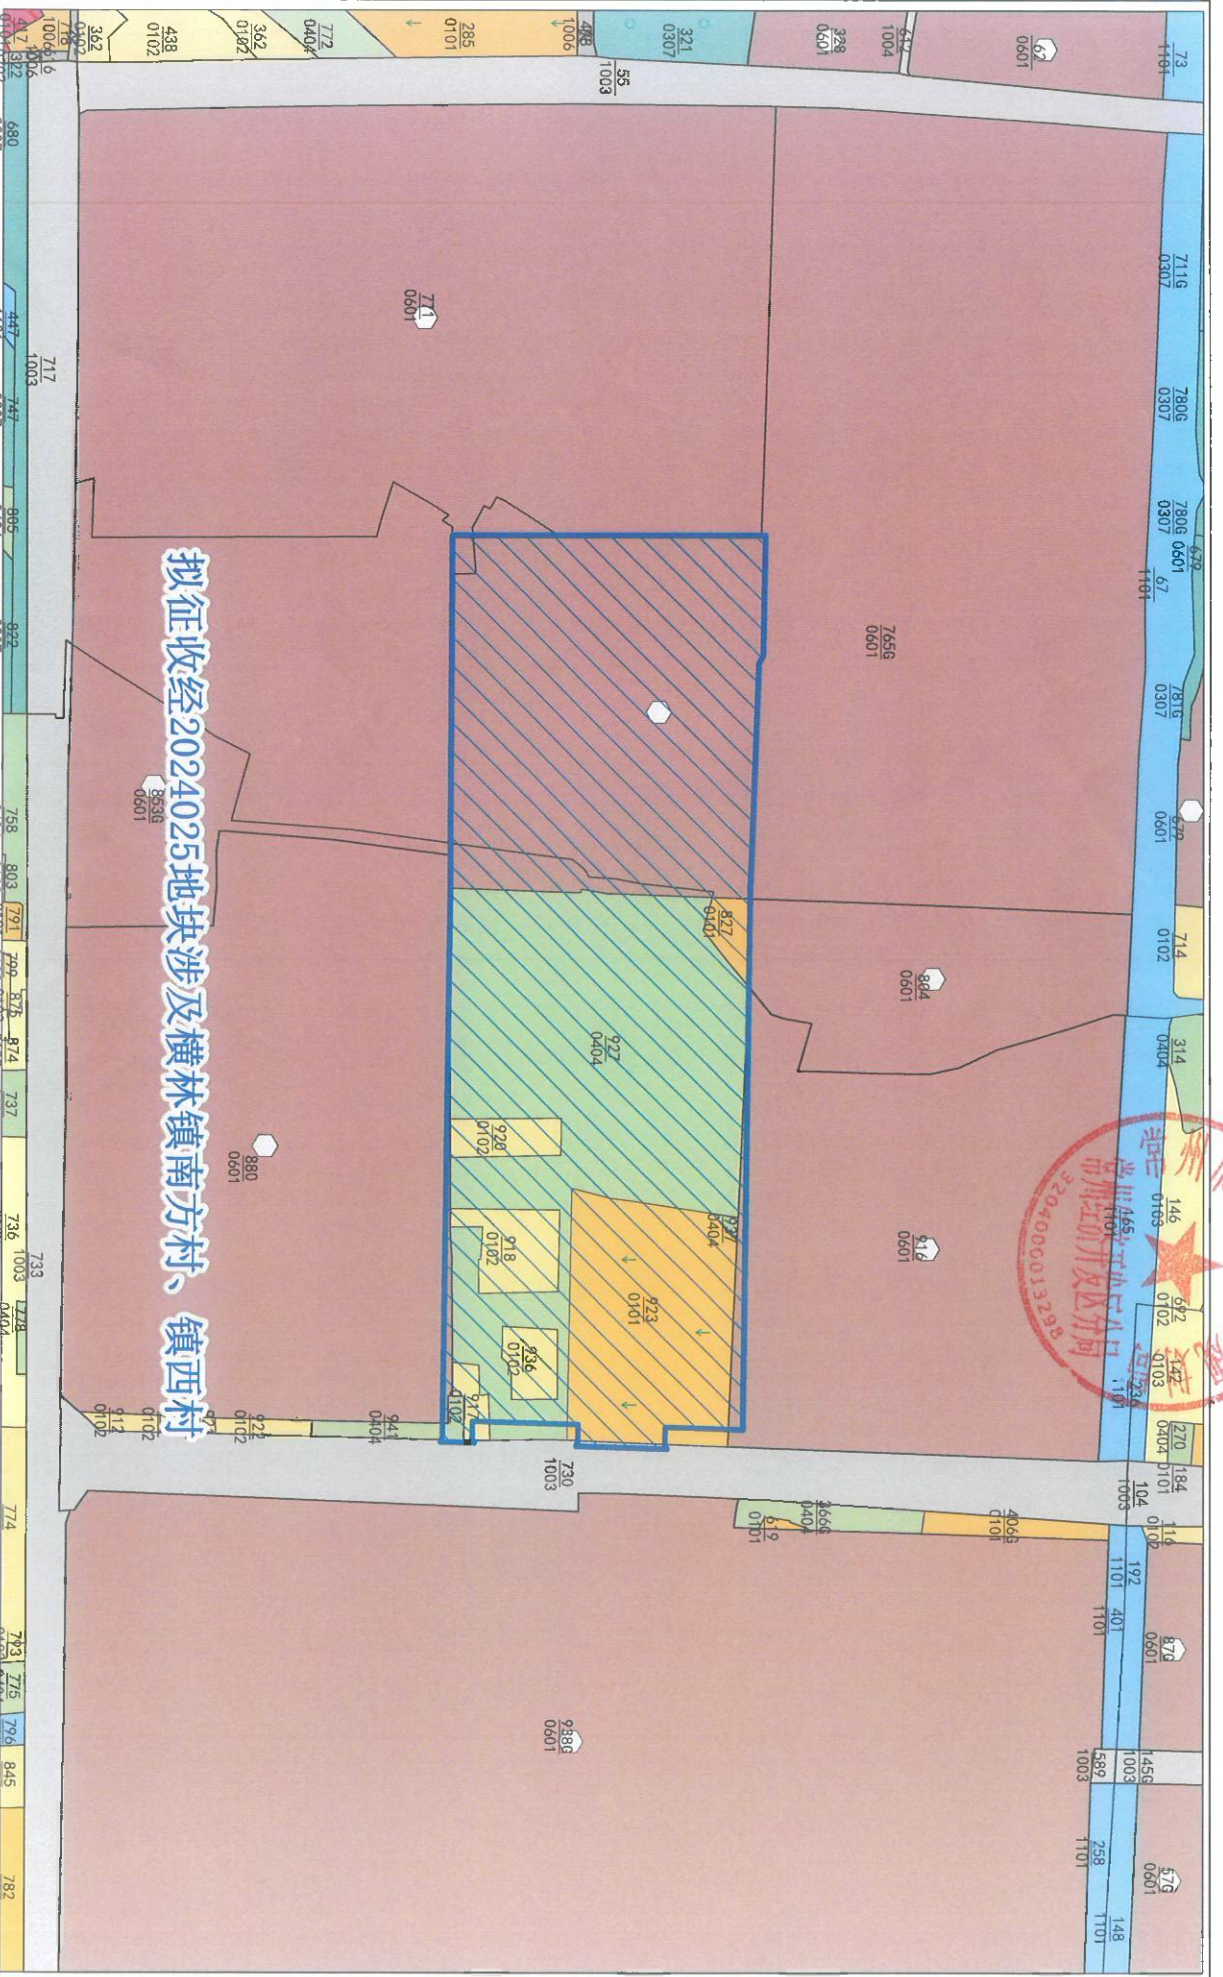

拟征收经2024025地块涉及横林镇南方村、镇西村

1:3000