

武进区人民政府征收土地公告

常经征告〔2024〕31号

经江苏省人民政府批准，同意征收常州市武进区（常州经开区）集体土地 3065 平方米。现根据《中华人民共和国土地管理法》有关规定将征收土地方案的相关内容公告如下：

- 一、建设用地批次名称：常州市武进区 2024 年度第 34 批次城镇建设用地。
二、征（用）收土地位置：常州市武进区（常州经开区），详见征收土地红线图。
三、被征地村（组）及面积

单位：平方米

被征（用）地 村组	农用地					建设用地				未利用地			总面积	备注
	小计	耕地	园地	林地	其他 农用地	小计	城镇村 及工矿 用地	交通运 输用地	水利设 施用地	小计	未利 用地	其他 土地		
横山桥镇东风村	212	156	0	56	0	0	0	0	0	440	0	440	652	
横山桥镇五一村二十三组	469	332	0	0	137	0	0	0	0	430	0	430	899	
横山桥镇五一村二十一组	291	291	0	0	0	13	0	0	0	362	0	362	653	
横山桥镇五一村三十三组	301	301	0	0	0	344	0	0	0	177	0	177	478	
横山桥镇省庄村二组	82	82	0	0	0	0	0	0	0	0	0	0	82	
横山桥镇奚巷村八组	301	187	0	114	0	0	0	0	0	0	0	0	301	
集体合计	1656	1349	0	170	137	357	0	0	0	1409	0	1409	3065	
国有合计	0	0	0	0	0	0	0	0	0	0	0	0	0	
合计	1656	1349	0	170	137	357	0	0	0	1409	0	1409	3065	


四、被征收土地的土地所有权人、使用权人应自本公告发布之日起 30 日内，持土地权属证书及其他证明材料，到所在村委办理注销土地登记手续，缴回土地证书，请相互转告。逾期不办理的，将由自然资源主管部门直接注销土地证书。

特此公告。

联系电话：0519-88603069（横山桥服务站）

常州市武进区人民政府
2024 年 12 月 19 日


常州经济开发区征收土地红线图

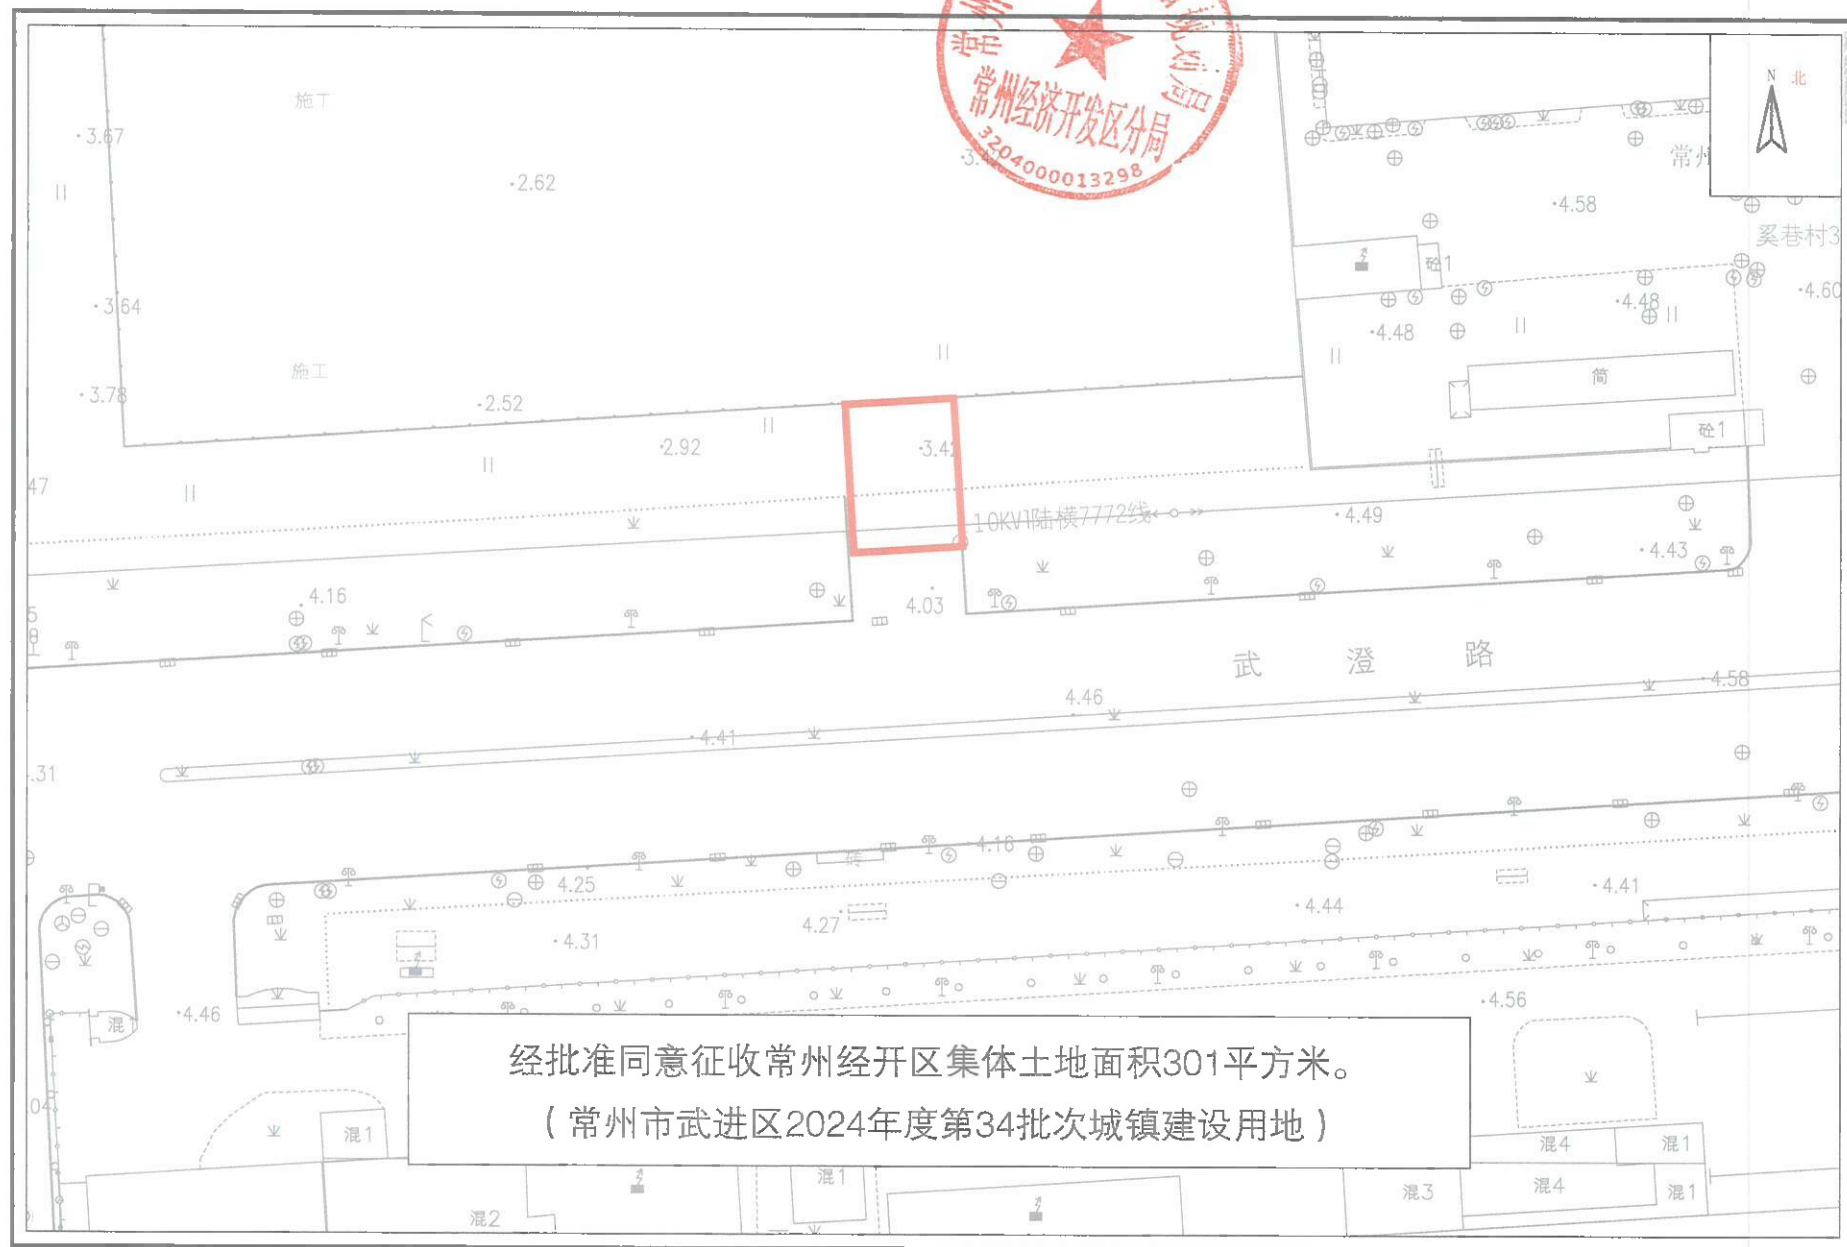

1:1000


常州市自然资源和规划服务中心

常州经济开发区征收土地红线图

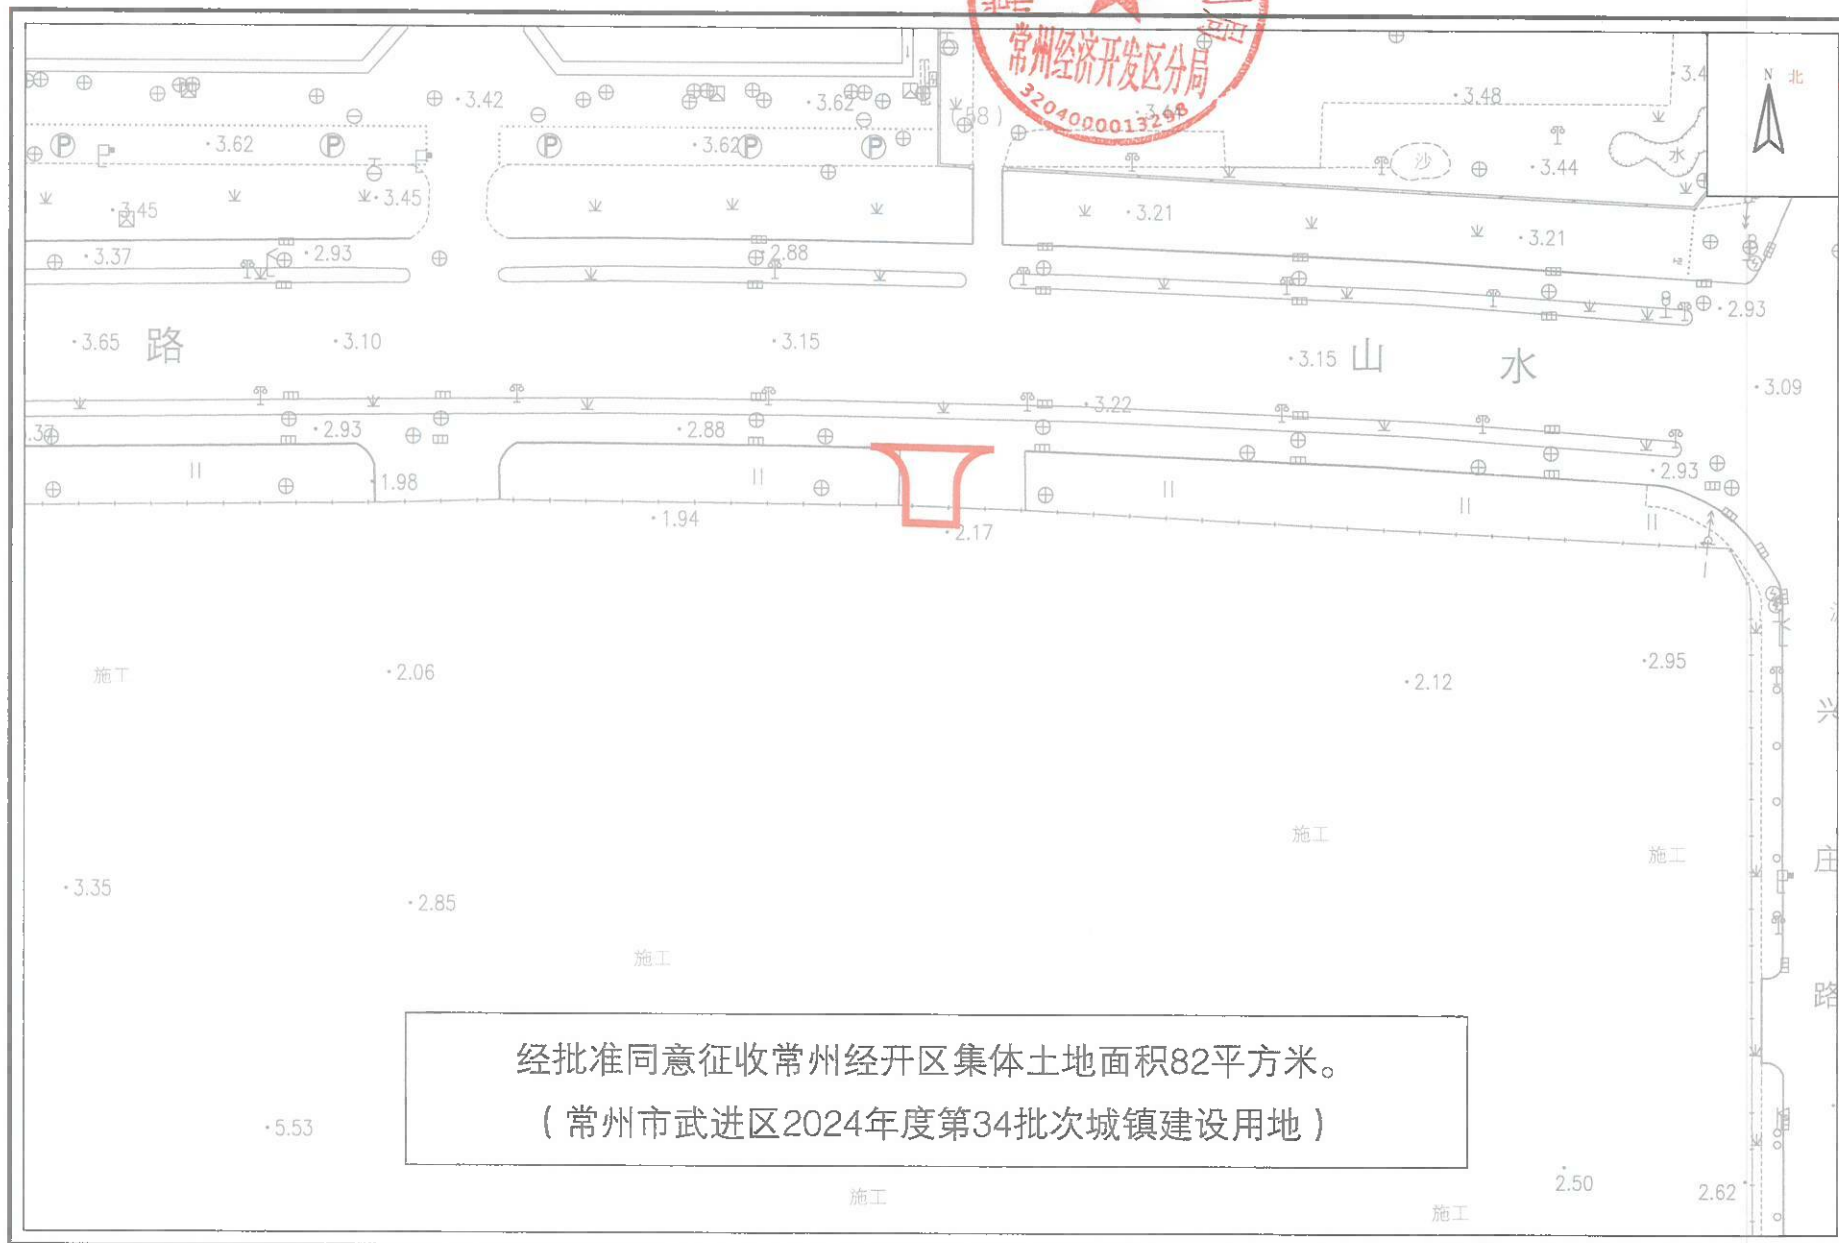

经批准同意征收常州经开区集体土地面积82平方米。
(常州市武进区2024年度第34批次城镇建设用地)

常州经济开发区征收土地红线图

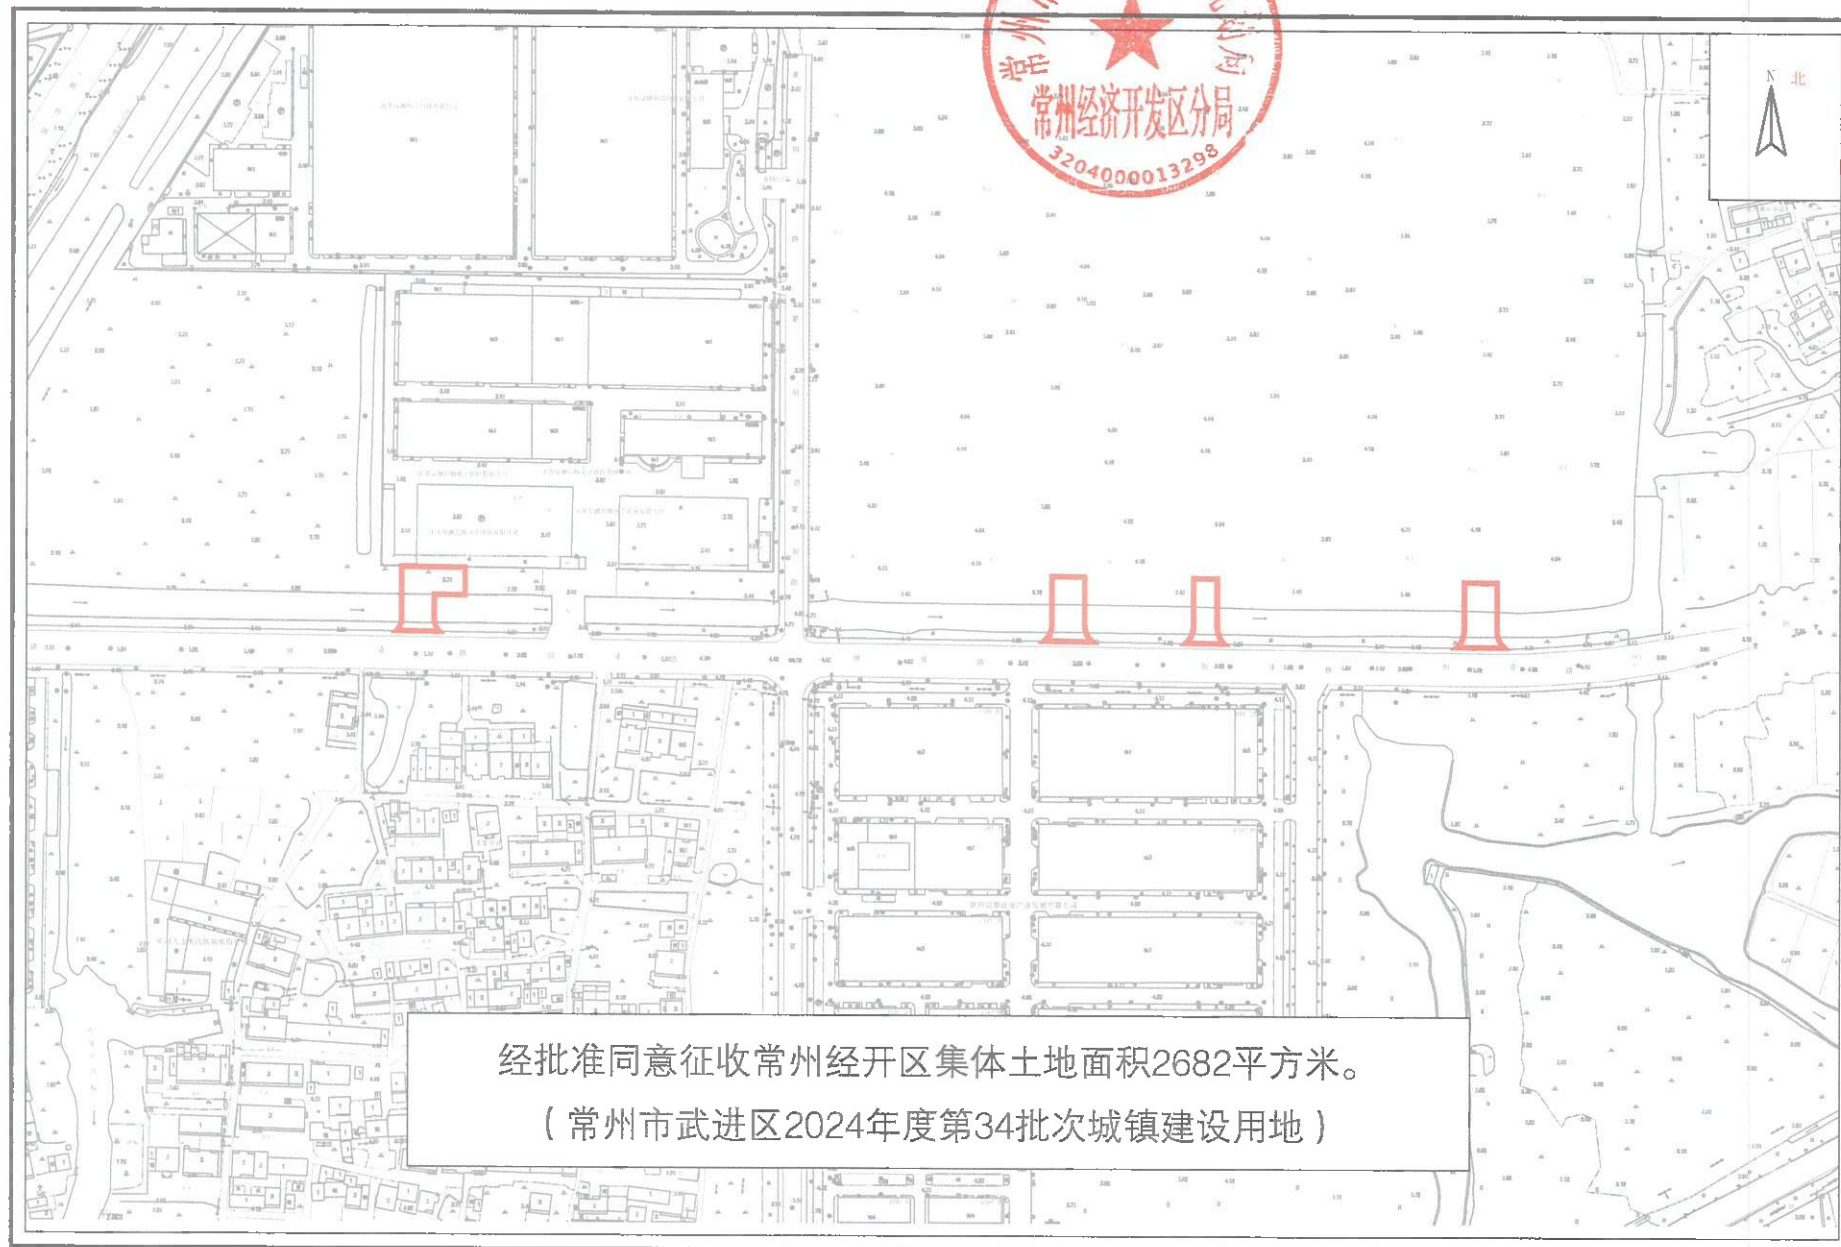

1:4000

常州市自然资源和规划服务中心